





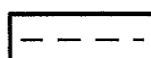
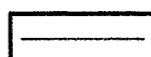


118

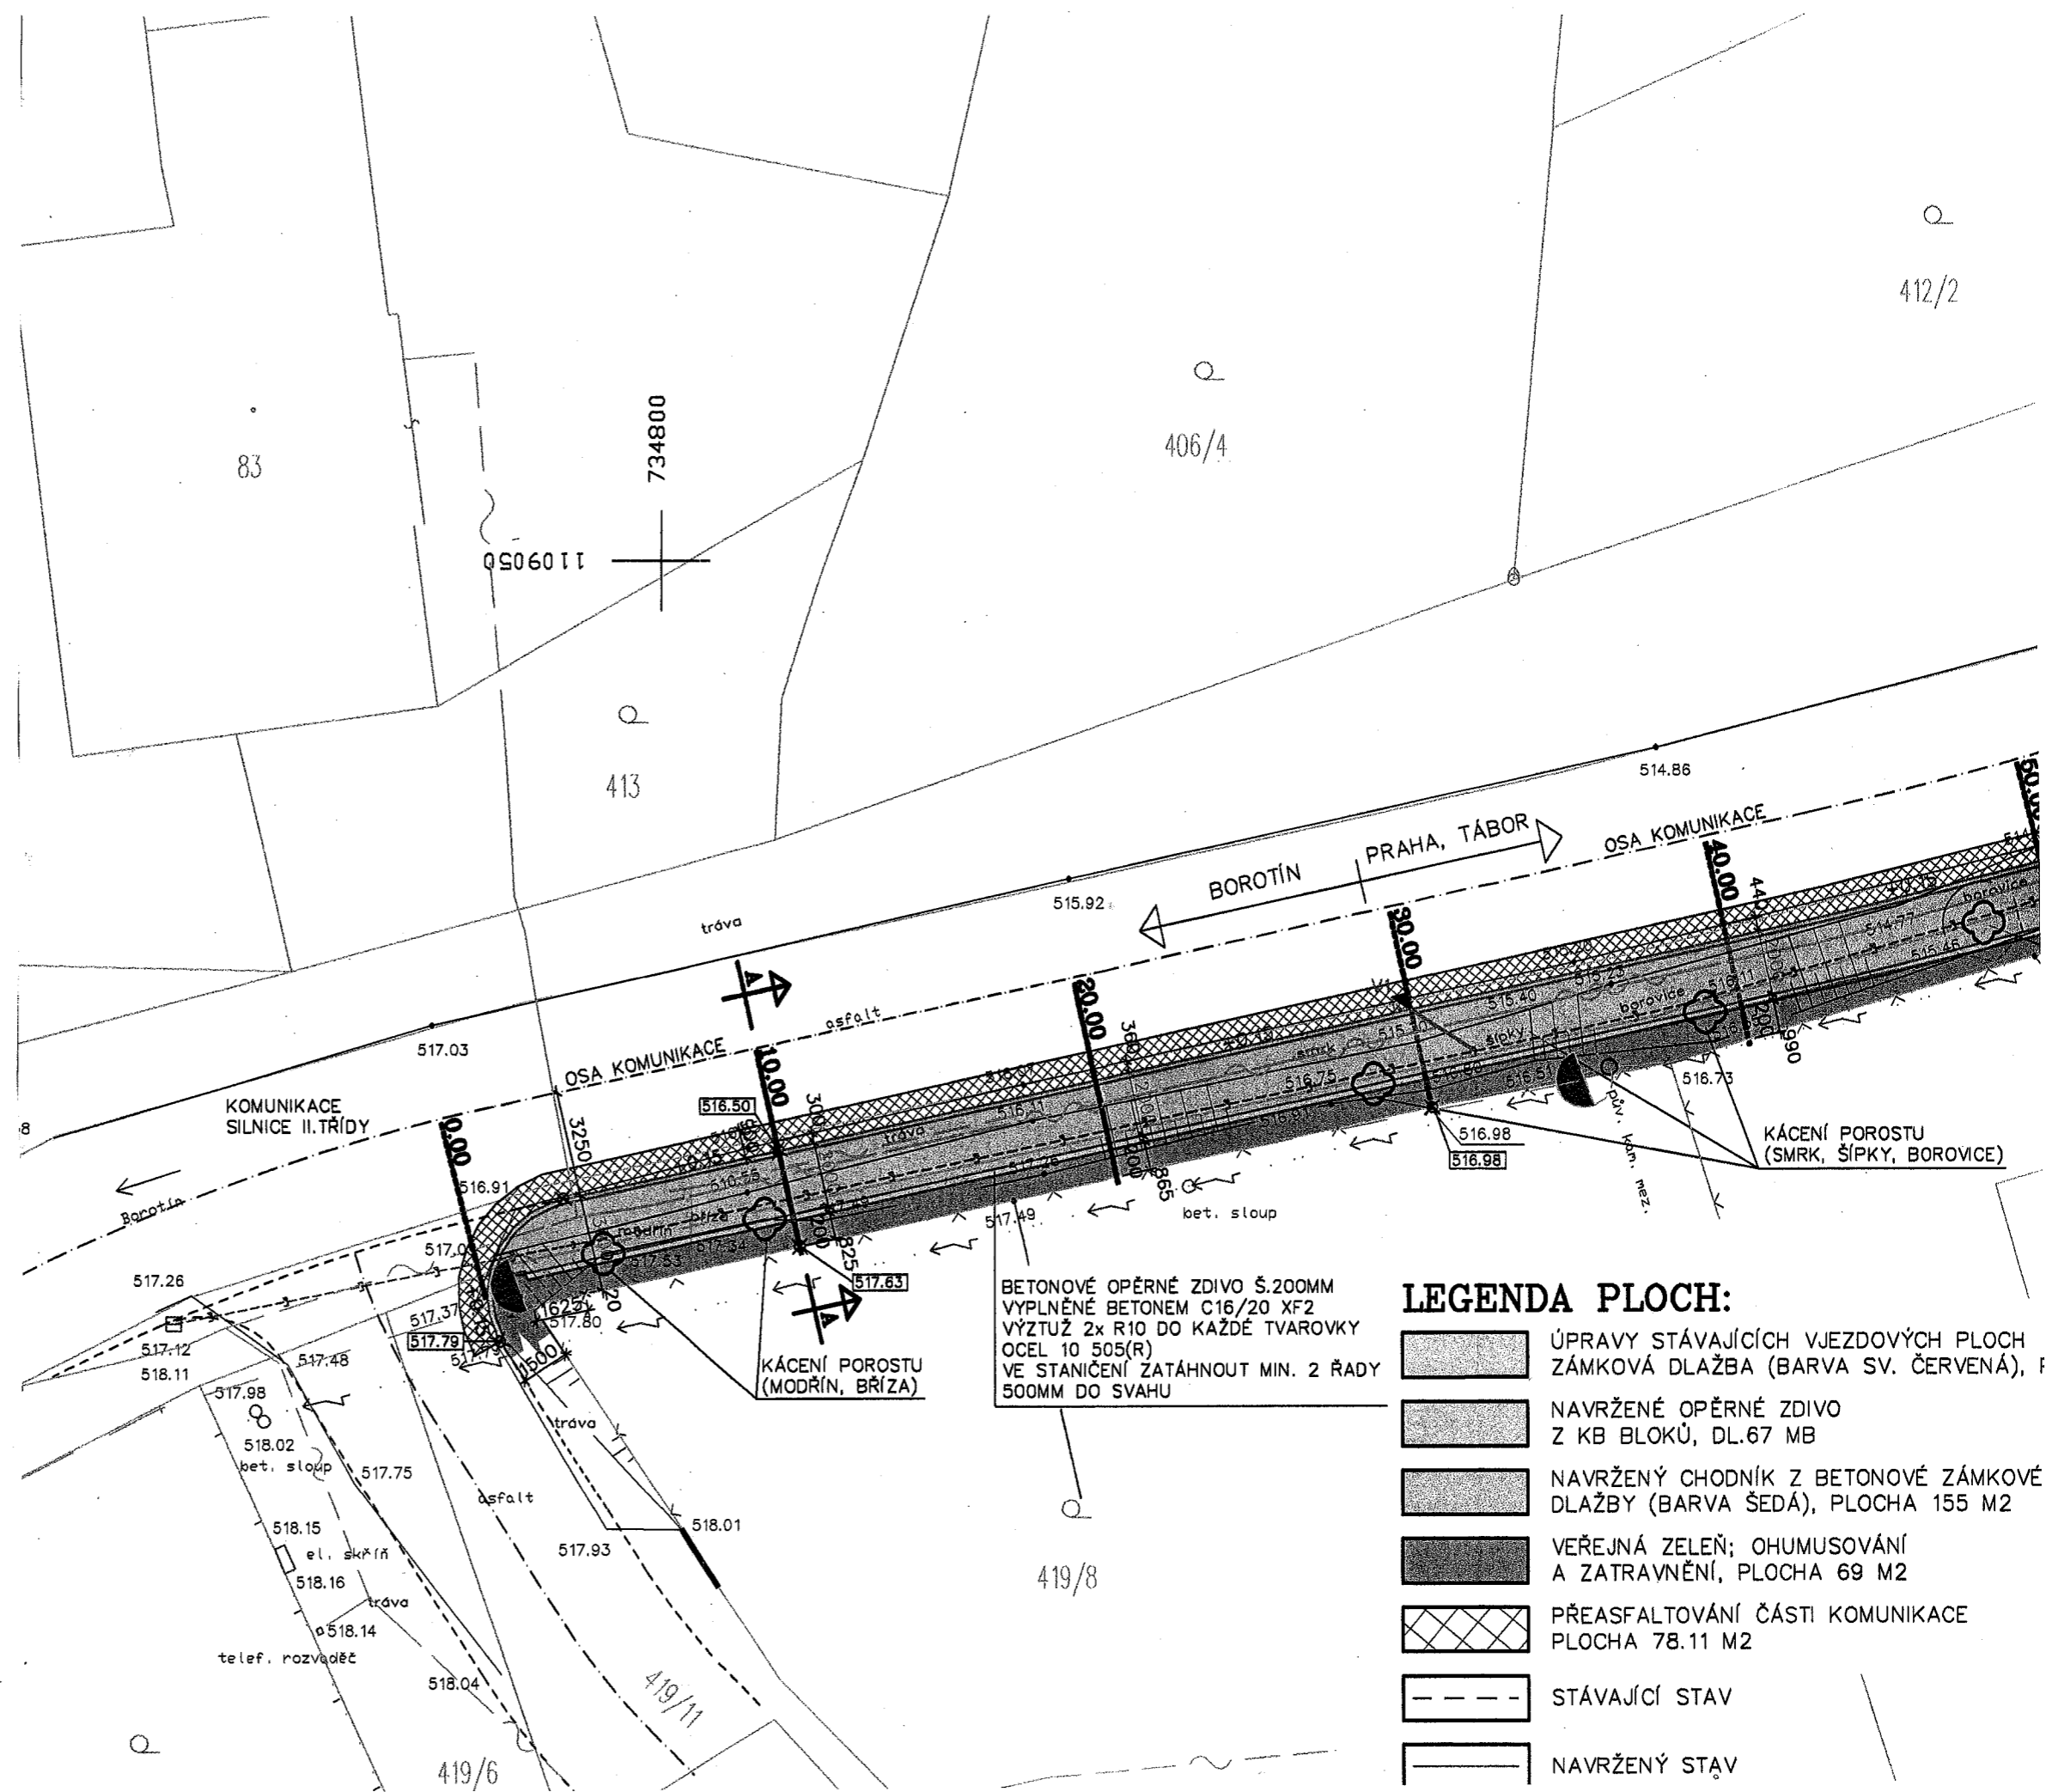


BETONOVÉ OPĚRNÉ ZDIVO Š.200MM
 VYPLNĚNÉ BETONEM C16/20 XF2
 VÝZTUŽ 2x R10 DO KAŽDÉ TVAROVKY
 OCEL 10 505(R)
 VE STANIČENÍ ZATÁHNOUT MIN. 2 ŘADY
 500MM DO SVAHU

LEGENDA PLOCH:

-  ÚPRAVY STÁVAJÍCÍCH VJEZDOVÝCH PLOCH
ZÁMKOVÁ DLAŽBA (BARVA SV. ČERVENÁ), F
-  NAVRŽENÉ OPĚRNÉ ZDIVO
Z KB BLOKŮ, DL.67 MB
-  NAVRŽENÝ CHODNÍK Z BETONOVÉ ZÁMKOVÉ
DLAŽBY (BARVA ŠEDÁ), PLOCHA 155 M2
-  VEŘEJNÁ ZELENĚ; OHUMUSOVÁNÍ
A ZATRAVNĚNÍ, PLOCHA 69 M2
-  PŘEASFALTOVÁNÍ ČÁSTI KOMUNIKACE
PLOCHA 78.11 M2
-  STÁVAJÍCÍ STAV
-  NAVRŽENÝ STAV

112

412/2

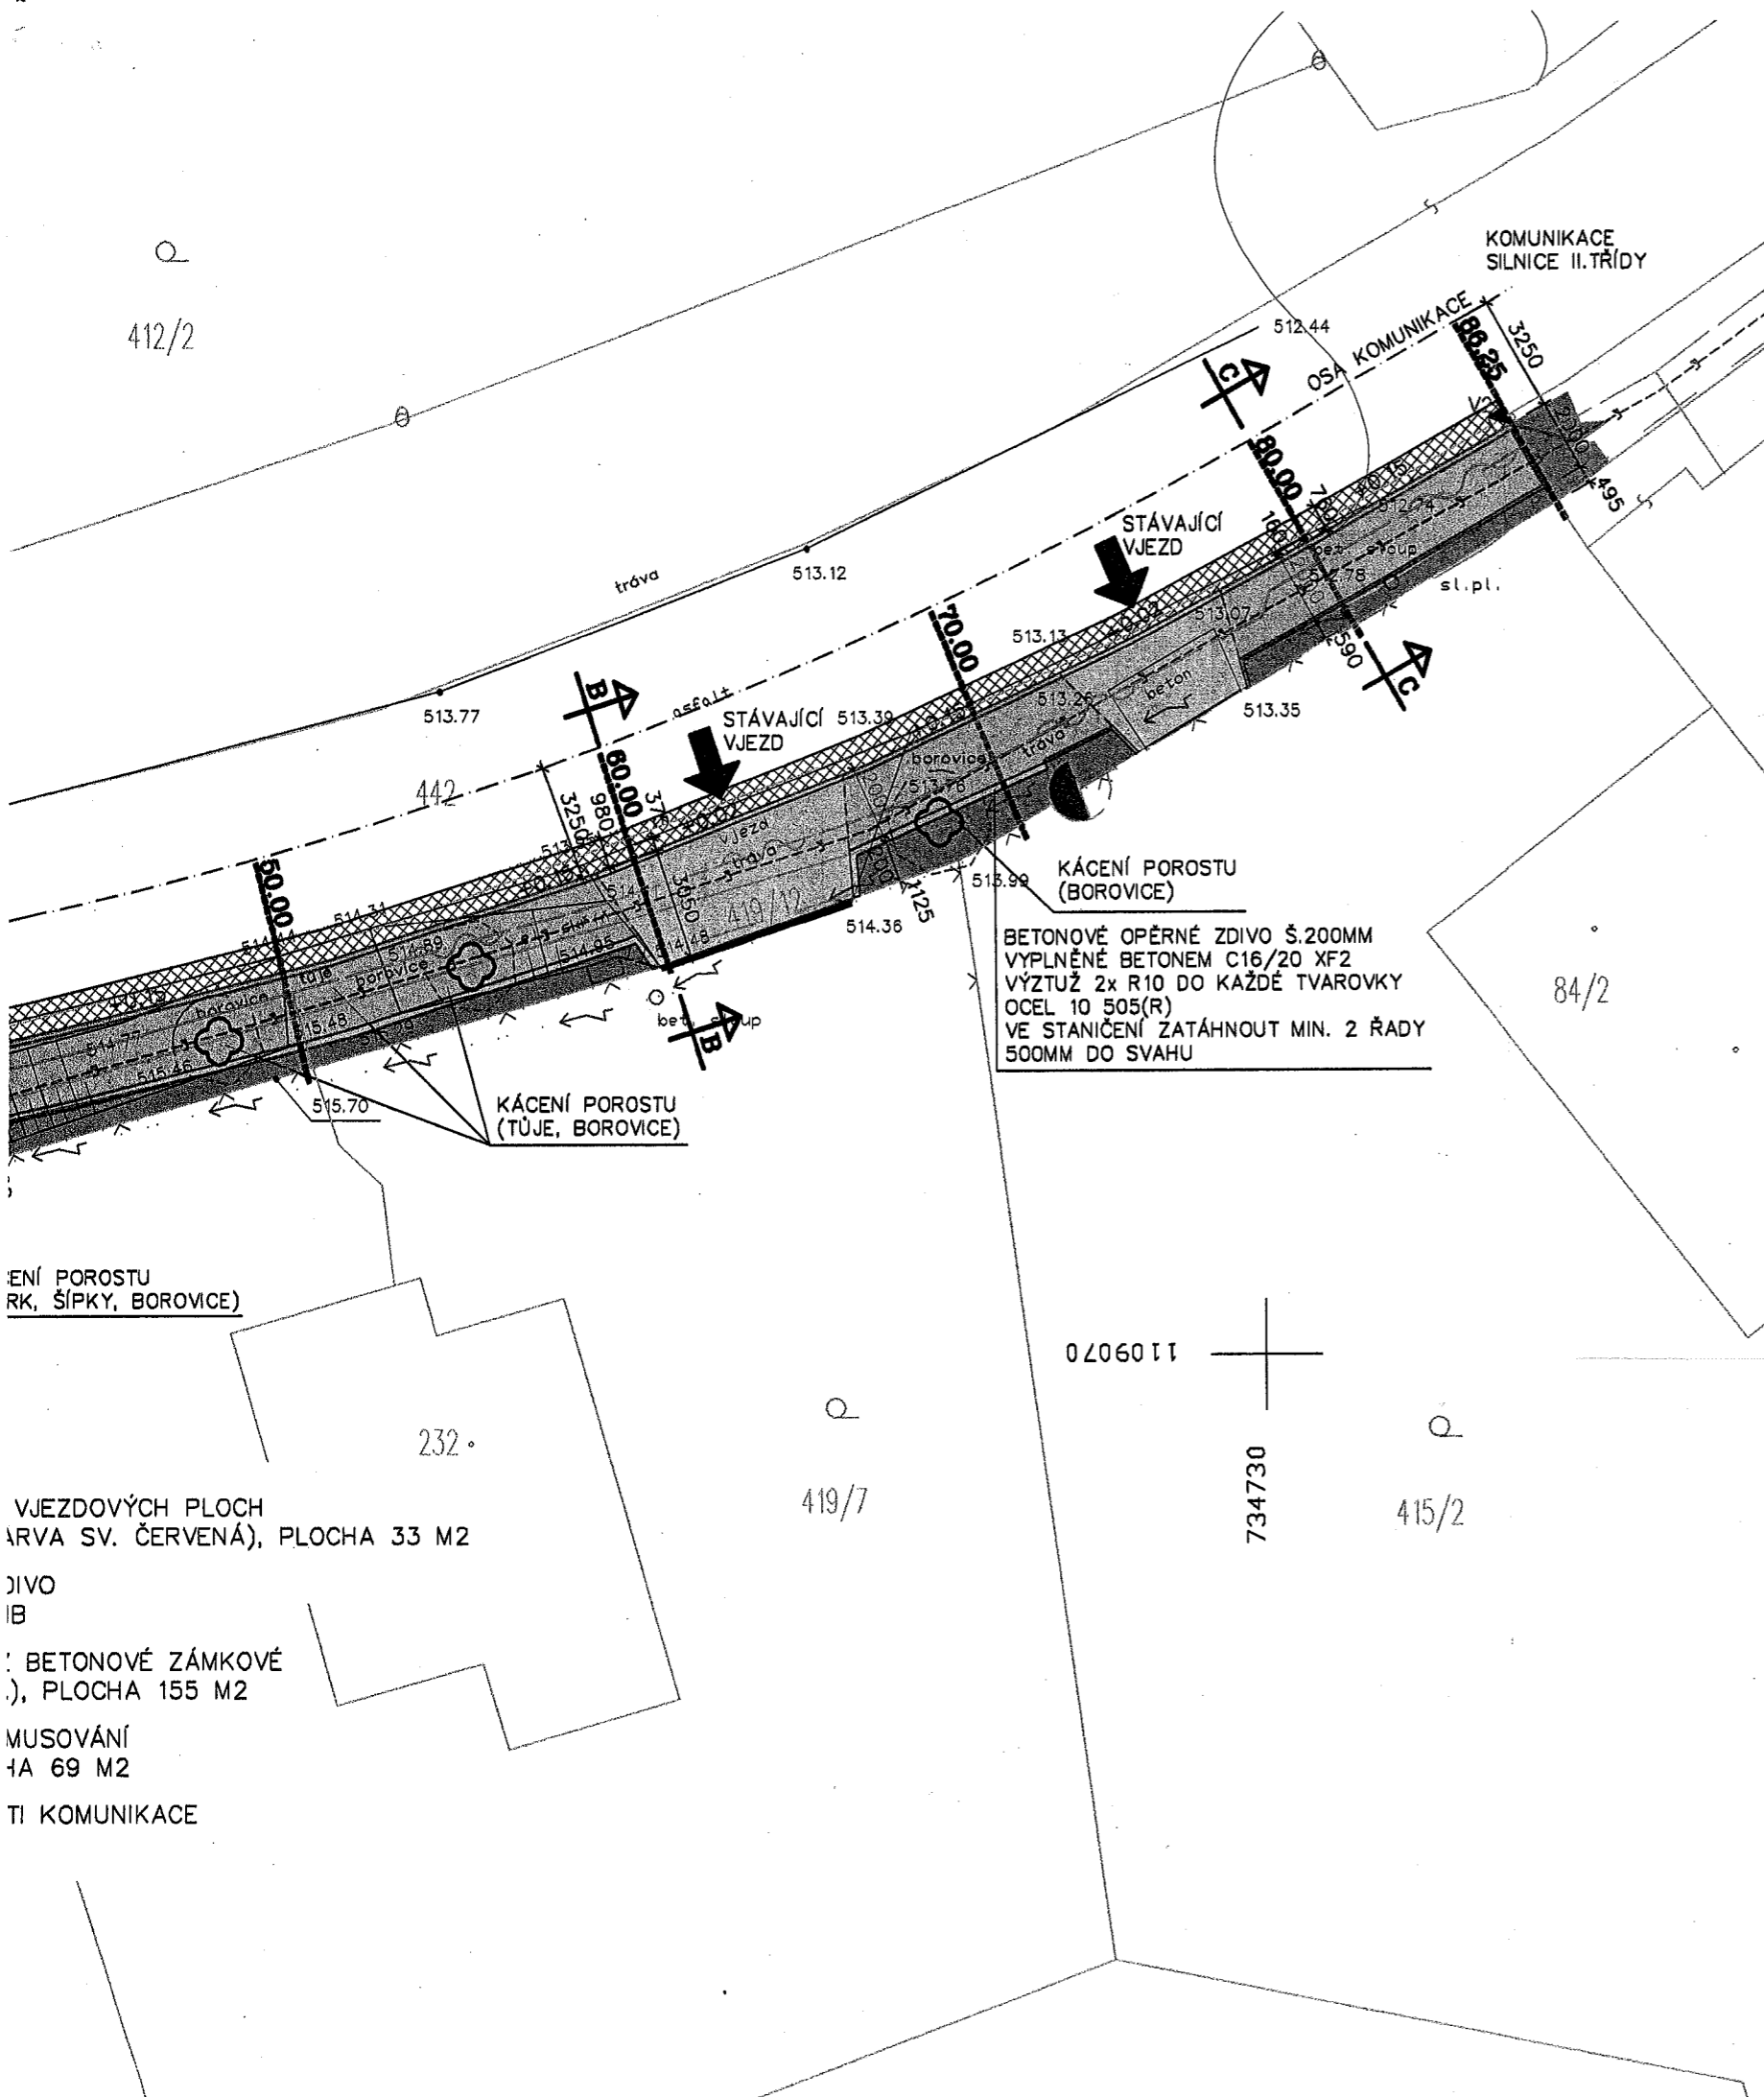


LEGENDA SÍTÍ:

- STÁVAJÍCÍ:**
- DEŠŤOVÁ KANALIZACE
 - VEDENÍ NN
 - VEDENÍ VN
 - VEŘEJNÉ OSVĚTLENÍ
 - SLABOPROUD
- NAVRŽENÉ:**
- DEŠŤOVÁ KANALIZACE Z PVC TRUB HRDLOVÝCH DN 150, SN 8- MIN. SPÁD 1%, DL. 5mb
 - ULIČNÍ VPUSŤ S LITINOVOU MŘÍŽÍ PRO ZATÍŽENÍ D400 VNITŘNÍ PRŮMĚR DN 450, CELKOVÁ VÝŠKA 1100MM
 - V1 - V2 KANALIZAČNÍ VPUSŤ

POZNÁMKA:

DEŠŤOVÉ VODY BUDOU SVEDENY DO STÁVAJÍCÍ DEŠŤOVÉ KANALIZACE PŘES NOVÉ NAVRŽENÉ KANALIZAČNÍ VPUSŤ

NA VÝKRESE JSOU ZAKRESLENY POUZE ORIENTAČNÍ TRASY STÁVAJÍCÍCH INŽENÝRSKÝCH SÍTÍ. PŘED ZAPOČETÍM ZEMNÍCH PRACÍ JE NUTNO POŽÁDAT SPRÁVCE SÍTÍ O JEJICH VYTYČENÍ, VÝKOPOVÉ PRÁCE V BLÍZKOSTI TÉCHTO VEDENÍ LZE PROVÁDĚT VÝHRADNĚ RUČNĚ PŘI DODRŽENÍ VŠECH PLATNÝCH PŘEDPISŮ A USTANOVENÍ PŘÍSLUŠNÝCH ČSN.

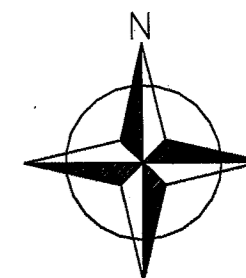

ENÍ POROSTU (TÚJE, BOROVICE)

VJEZDOVÝCH PLOCH (ARVA SV. ČERVENÁ), PLOCHA 33 M2


DIVO (B), PLOCHA 155 M2

BETONOVÉ ZÁMKOVÉ (B), PLOCHA 69 M2

MUSOVÁNÍ (B), PLOCHA 69 M2

TI KOMUNIKACE

0206011

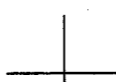

734730

415/2

AKCE:

CHODNÍK - OBEC SUDOMĚŘICE U TÁBORA

INVESTOR: Obec Sudoměřice u Tábora, Sudoměřice u Tábora č.27, 391 36
 MÍSTO STAVBY: parc.č. 419/11, 419/12, 442, k.ú. Sudoměřice u Tábora

AUTOR PROJEKTU:		STAVEBNÍ ÚŘAD:	TÁBOR
Graphic PRO s.r.o. Projekční kancelář Stránského 2255, 390 02 Tábor, tel: 381 210 653, IČO: 28125657	KRAJ:		JIHOČESKÝ
	FORMÁT:		4 A4
	DATUM:		07/2012
KRESLIL: Jiří Pěkníček, Mob: +420 776 166 799, E-mail: peknic.j@seznam.cz		STUPEŇ:	UMÍSTĚNÍ STAVBY

OBJEKT:	ČÍSLO VÝKRESU:	KOPIE ČÍSLO:
CHODNÍK - OBEC SUDOMĚŘICE U TÁBORA	D- 01	1
OBSAH:	MĚŘÍTKO:	ZMĚNA:
SITUACE	1:200	00