


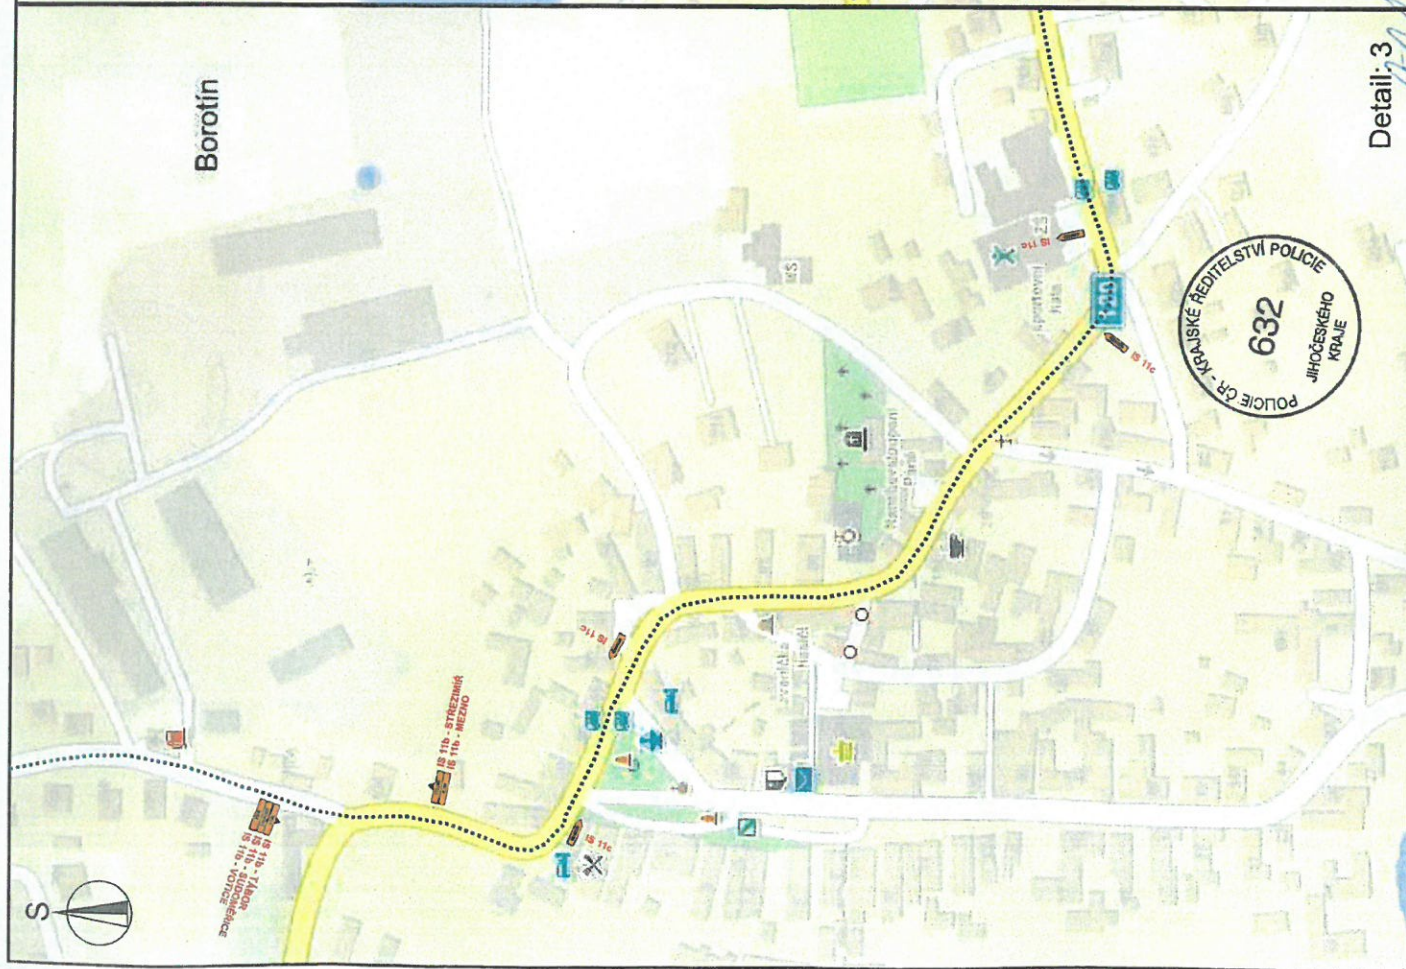

Zhotovitel projektové dokumentace HPN projekt s.r.o. Obraťte se na: 394 12 Obrátek e-mail: info@hpnprojekt.cz www.hpnprojekt.cz		Objednatel: OHKA ZS, a.s.	
Vypracoval: Daniel Dvořák		Projektoval: Pavel Hecáľ	
Zatvrdil: 12/2022		Supl.: RDS	
DIO - Mezno - Modernizace trati Sudoměřice - Votice úplná uzavírka silnice III/12144		DIO - 4/4 - Detail: 3, 4	

Legenda:

— uzavřený úsek

..... obřídná trasa

120 - navrhované přechodové dopravní značení

120 - navrhované přechodové dopravní značení

Sudoměřice u Tábora

MĚSTSKÝ ÚŘAD
TABOR

Detail: 4