
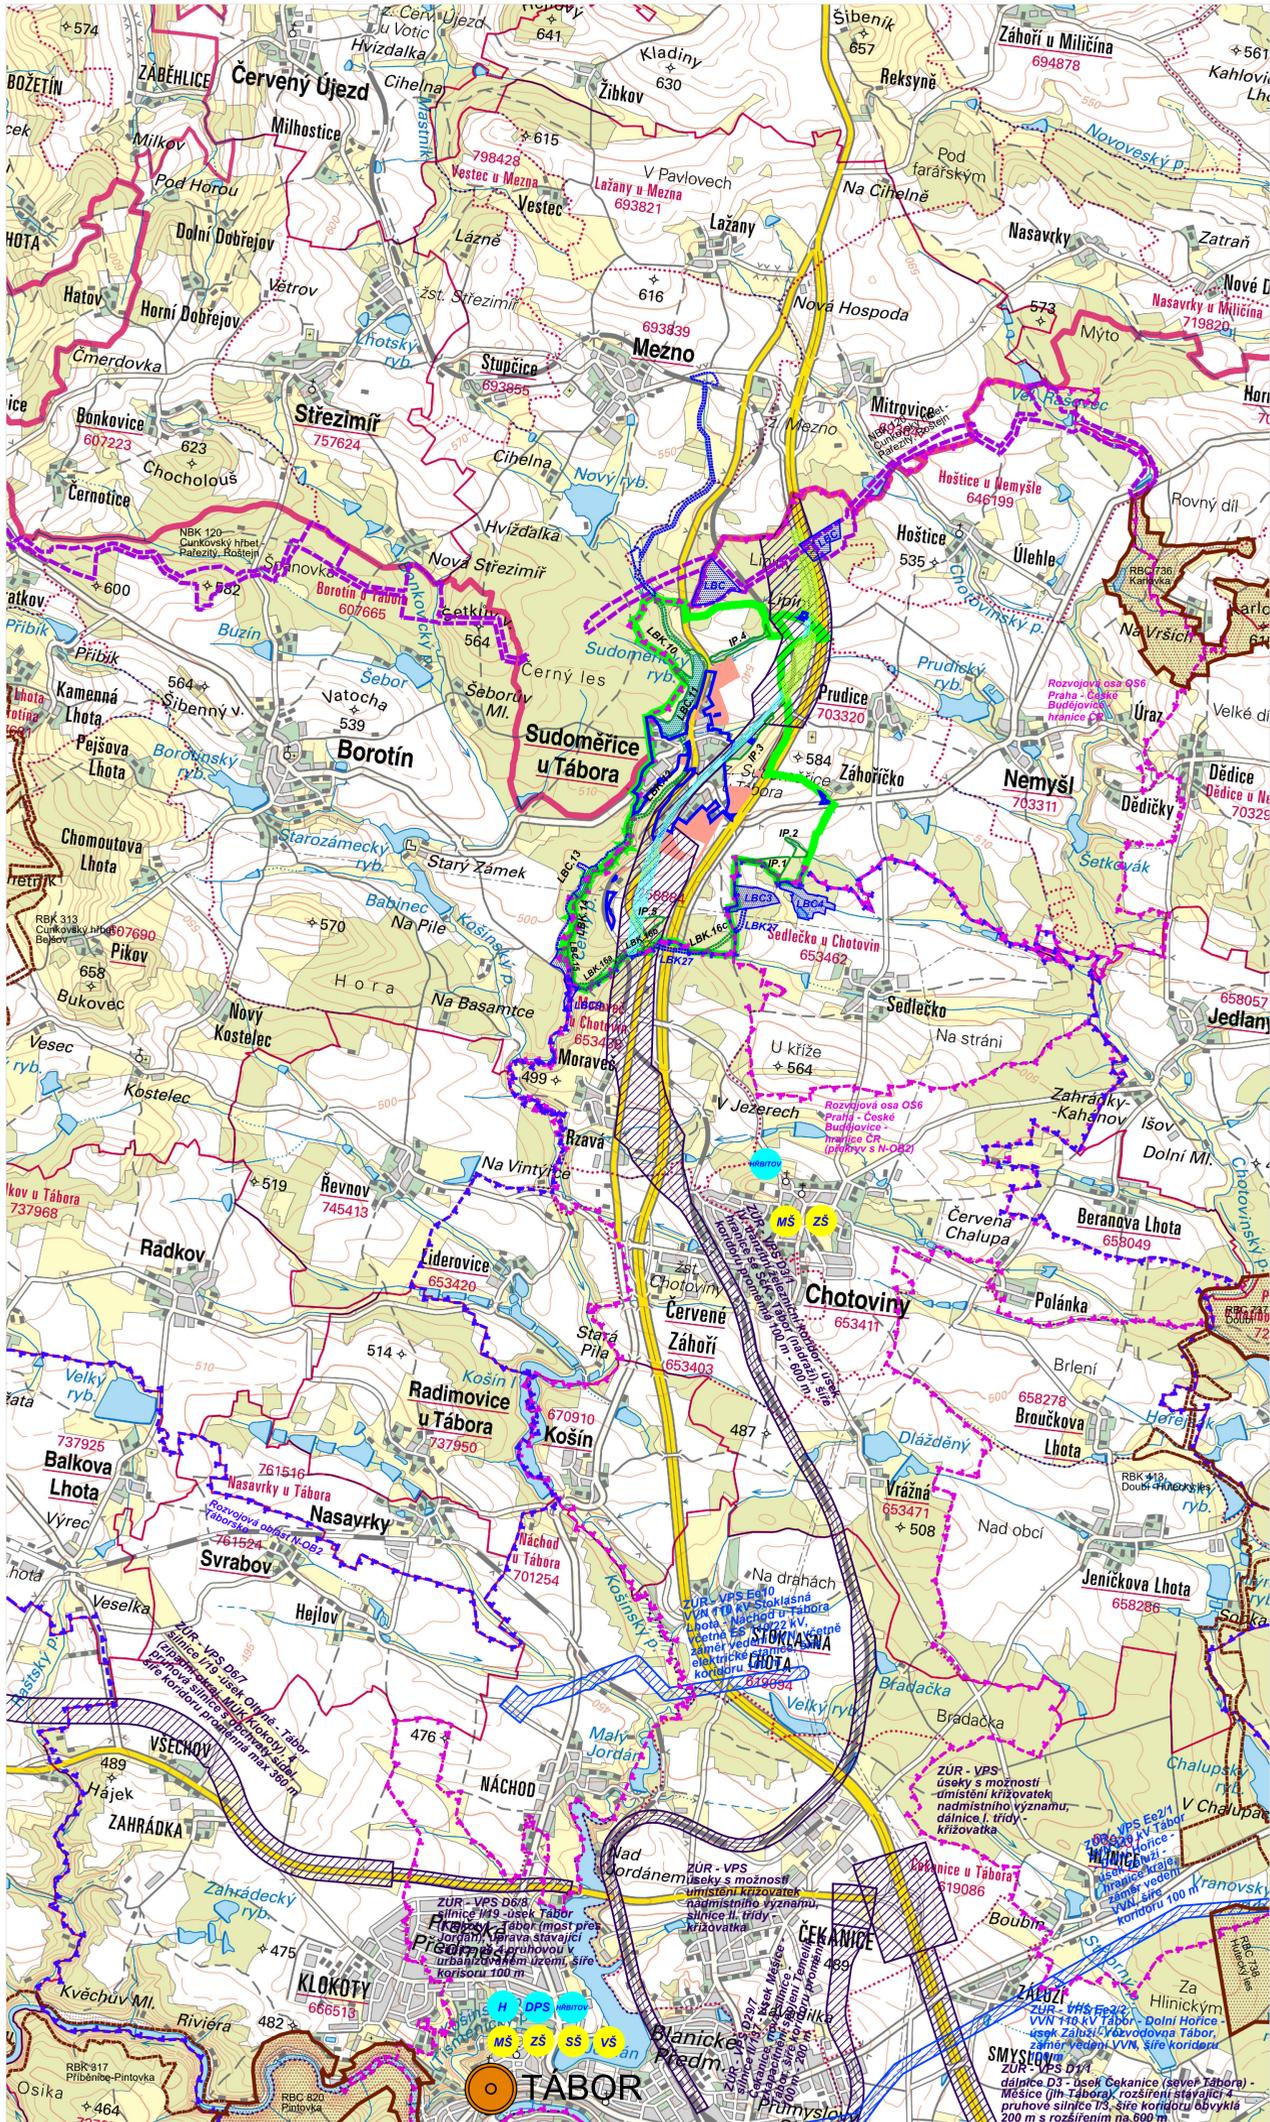


# VÝKRES ŠIRŠÍCH VZTAHŮ

## 1 : 25 000

# ÚZEMNÍ PLÁN SUDOMĚŘICE U TÁBORA

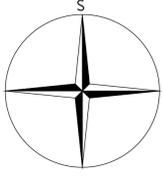

### Záměry ze Zásad územního rozvoje Jihočeského kraje

- vymezení rozvojové osy
- vymezení rozvojové oblasti
- koridory dopravní infrastruktury - veřejně prospěšné stavby
- koridory technické infrastruktury - veřejně prospěšné stavby

### Územní systém ekologické stability

- | ZÚR | ÚP Sudoměřice | sousední ÚP |                          |
|-----|---------------|-------------|--------------------------|
|     |               |             | lokální biocentrum       |
|     |               |             | lokální biokoridor       |
|     |               |             | interakční prvek         |
|     |               |             | regionální biocentrum    |
|     |               |             | regionální biokoridor    |
|     |               |             | nadregionální biokoridor |

### Občanská infrastruktura

- ORP
- MŠ mateřská škola
- ZS základní škola
- SŠ střední školství
- VS vyšší školství
- H lékařská péče
- DPS domov s pečovatelskou službou
- Hřbitov

### LEGENDA

- hranice řešeného území
- hranice zastavěného území v ÚP Sudoměřice
- zastavitelné plochy v ÚP Sudoměřice
- vymezené koridory dopravní infrastruktury v ÚP Sudoměřice
- vymezené koridory dopravní infrastruktury sousední obce

02

PARÉ	ÚZEMNÍ PLÁN SUDOMĚŘICE U TÁBORA - ODŮVODNĚNÍ
<b>VÝKRES ŠIRŠÍCH VZTAHŮ</b>	
Pořizovatel	Městský úřad Tábora, odbor rozvoje
Schvalující orgán	Zastupitelstvo obce Sudoměřice u Tábora
Zpracovatel	Design M.A.A.T., s. r. o., IČ: 281 47 588
Zodpov. projektant	Ing. arch. Martin Jirovský, Ph.D., MBA, DIS., ČKA 03 311
Datum: červen 2024	Fáze: Návrh ÚP pro vydání
	M 1 : 25 000