



KOORDINAČNÍ VÝKRES

1 : 5 000

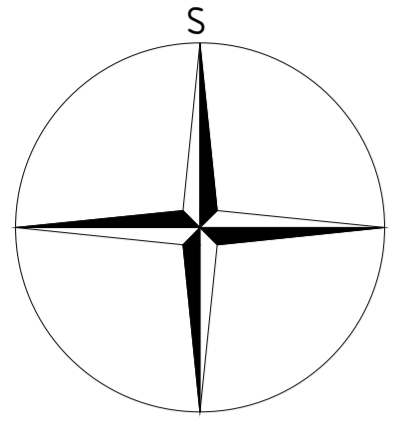

ÚZEMNÍ PLÁN SUDOMĚŘICE U TÁBORA

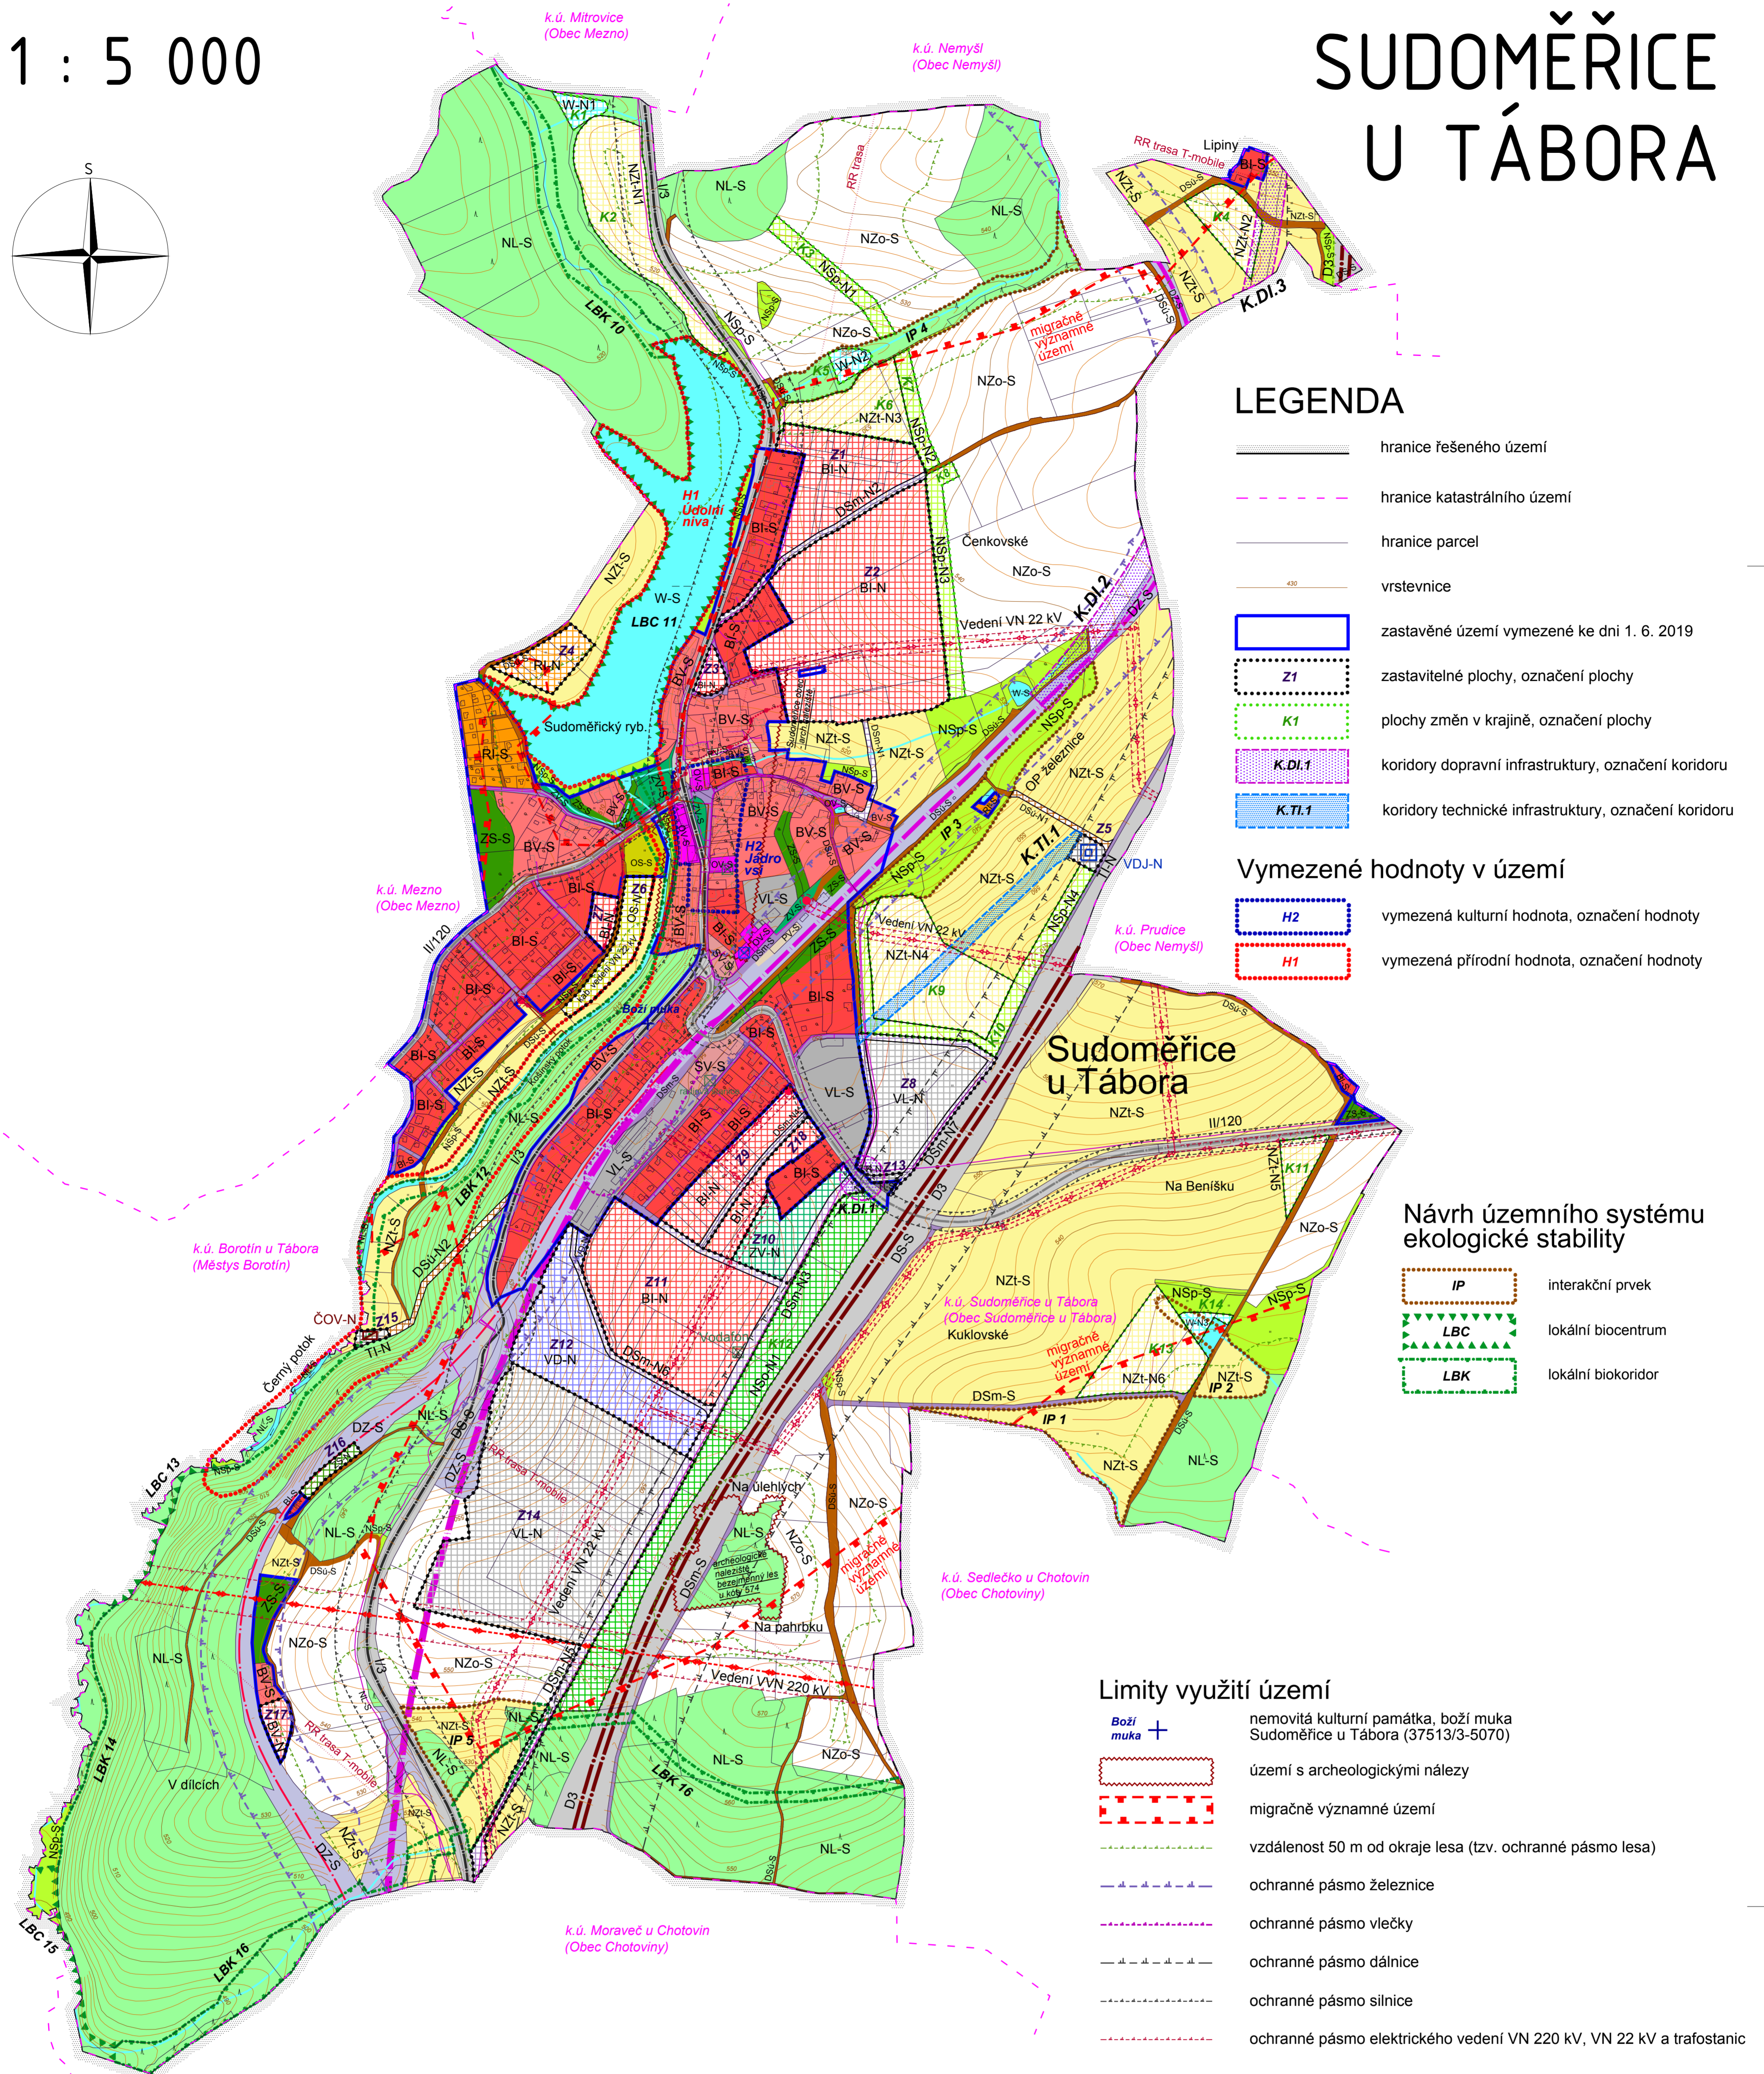

LEGENDA

- hranice řešeného území
- hranice katastrálního území
- hranice parcel
- vrstevnice
- zastavěné území vymezené ke dni 1. 6. 2019
- Z1 zastavitelné plochy, označení plochy
- K1 plochy změn v krajině, označení plochy
- K.DI.1 koridory dopravní infrastruktury, označení koridoru
- K.TI.1 koridory technické infrastruktury, označení koridoru

Vymezené hodnoty v území

- H2 vymezená kulturní hodnota, označení hodnoty
- H1 vymezená přírodní hodnota, označení hodnoty

Návrh územního systému ekologické stability

- IP interakční prvek
- LBC lokální biocentrum
- LBK lokální biokoridor

Limity využití území

- Boží muka + nemovitá kulturní památka, boží muka Sudoměřice u Tábora (37513/3-5070)
- území s archeologickými nálezky
- migračně významné území
- vzdálenost 50 m od okraje lesa (tzv. ochranné pásmo lesa)
- ochranné pásmo železnice
- ochranné pásmo vlečky
- ochranné pásmo dálnice
- ochranné pásmo silnice
- ochranné pásmo elektrického vedení VN 220 kV, VN 22 kV a trafostanic

Dopravní a technická infrastruktura

- D3 dálnice
- I/3 silnice I. třídy
- II/120 silnice II. třídy
- železnice
- železniční vlečka
- vedení VVN 220 kV
- vedení VN 22 kV
- TS trafostanice
- kabelové vedení VN 22 kV
- komunikační vedení
- radioreleová trasa
- komunikační zařízení
- kanalizace
- ČOV-N čistírna odpadních vod - návrh
- VDJ-N vodojem - návrh
- objekt požární ochrany

Plochy s rozdílným způsobem využití

stav	návrh	popis
BI-S	BI-N	PLOCHY BYDLENÍ v rodinných domech - městské a příměstské
BV-S	BV-N	PLOCHY BYDLENÍ v rodinných domech - venkovské
SV-S	SV-N	PLOCHY SMÍŠENÉ OBYTNÉ venkovské
RI-S	RI-N	PLOCHY REKREACE plochy staveb pro rodinnou rekreaci
OV-S	OV-N	PLOCHY OBČANSKÉHO VYBAVENÍ
OS-S	OS-N	PLOCHY OBČANSKÉHO VYBAVENÍ tělovýchovná a sportovní zařízení
ZV-S	ZV-N	PLOCHY VEŘEJNÝCH PROSTRANSTVÍ veřejná zeleň
ZS-S	ZS-N	PLOCHY ZELENÉ soukromá a vyhrazená
VL-S	VL-N	PLOCHY VÝROBY A SKLADOVÁNÍ lehký průmysl
PV-S	PV-N	PLOCHY VÝROBY A SKLADOVÁNÍ drobná a řemeslná výroba
TI-S	TI-N	PLOCHY VEŘEJNÝCH PROSTRANSTVÍ
DS-S	DS-N	PLOCHY TECHNICKÉ INFRASTRUKTURY silniční
DSm-S	DSm-N	PLOCHY DOPRAVNÍ INFRASTRUKTURY místní komunikace
DSu-S	DSu-N	PLOCHY DOPRAVNÍ INFRASTRUKTURY účelové komunikace
DZ-S	DZ-N	PLOCHY DOPRAVNÍ INFRASTRUKTURY železniční
W-S	W-N	PLOCHY VODNÍ A VODOHOSPODÁRSKÉ
NZo-S	NZt-S	PLOCHY ZEMĚDĚLSKÉ orná půda
NZt-S	NZt-N	PLOCHY ZEMĚDĚLSKÉ trvalé travní porosty
NL-S	NL-S	PLOCHY LESNÍ plochy určené k plnění funkcí lesa
NSp-S	NSp-N	PLOCHY SMÍŠENÉ NEZASTAVĚNÉHO ÚZEMÍ přírodní
NSo-S	NSo-N	PLOCHY SMÍŠENÉ NEZASTAVĚNÉHO ÚZEMÍ ochranná zeleň

01

PARÉ

ÚZEMNÍ PLÁN SUDOMĚŘICE U TÁBORA - ODŮVODNĚNÍ

KOORDINAČNÍ VÝKRES

Pořizovatel	Městský úřad Tábor, odbor rozvoje
Schvalující orgán	Zastupitelstvo obce Sudoměřice u Tábora
Zpracovatel	Design M.A.A.T., s. r. o.
Zodpov. projektant	Ing. arch. Martin Jirovský, Ph.D., ČKA 03 311
Datum: červen 2019	Fáze: Návrh ÚP pro společené jednání M 1 : 5 000