



HLAVNÍ VÝKRES

1 : 5 000

ÚZEMNÍ PLÁN

SUDOMĚŘICE

U TÁBORA

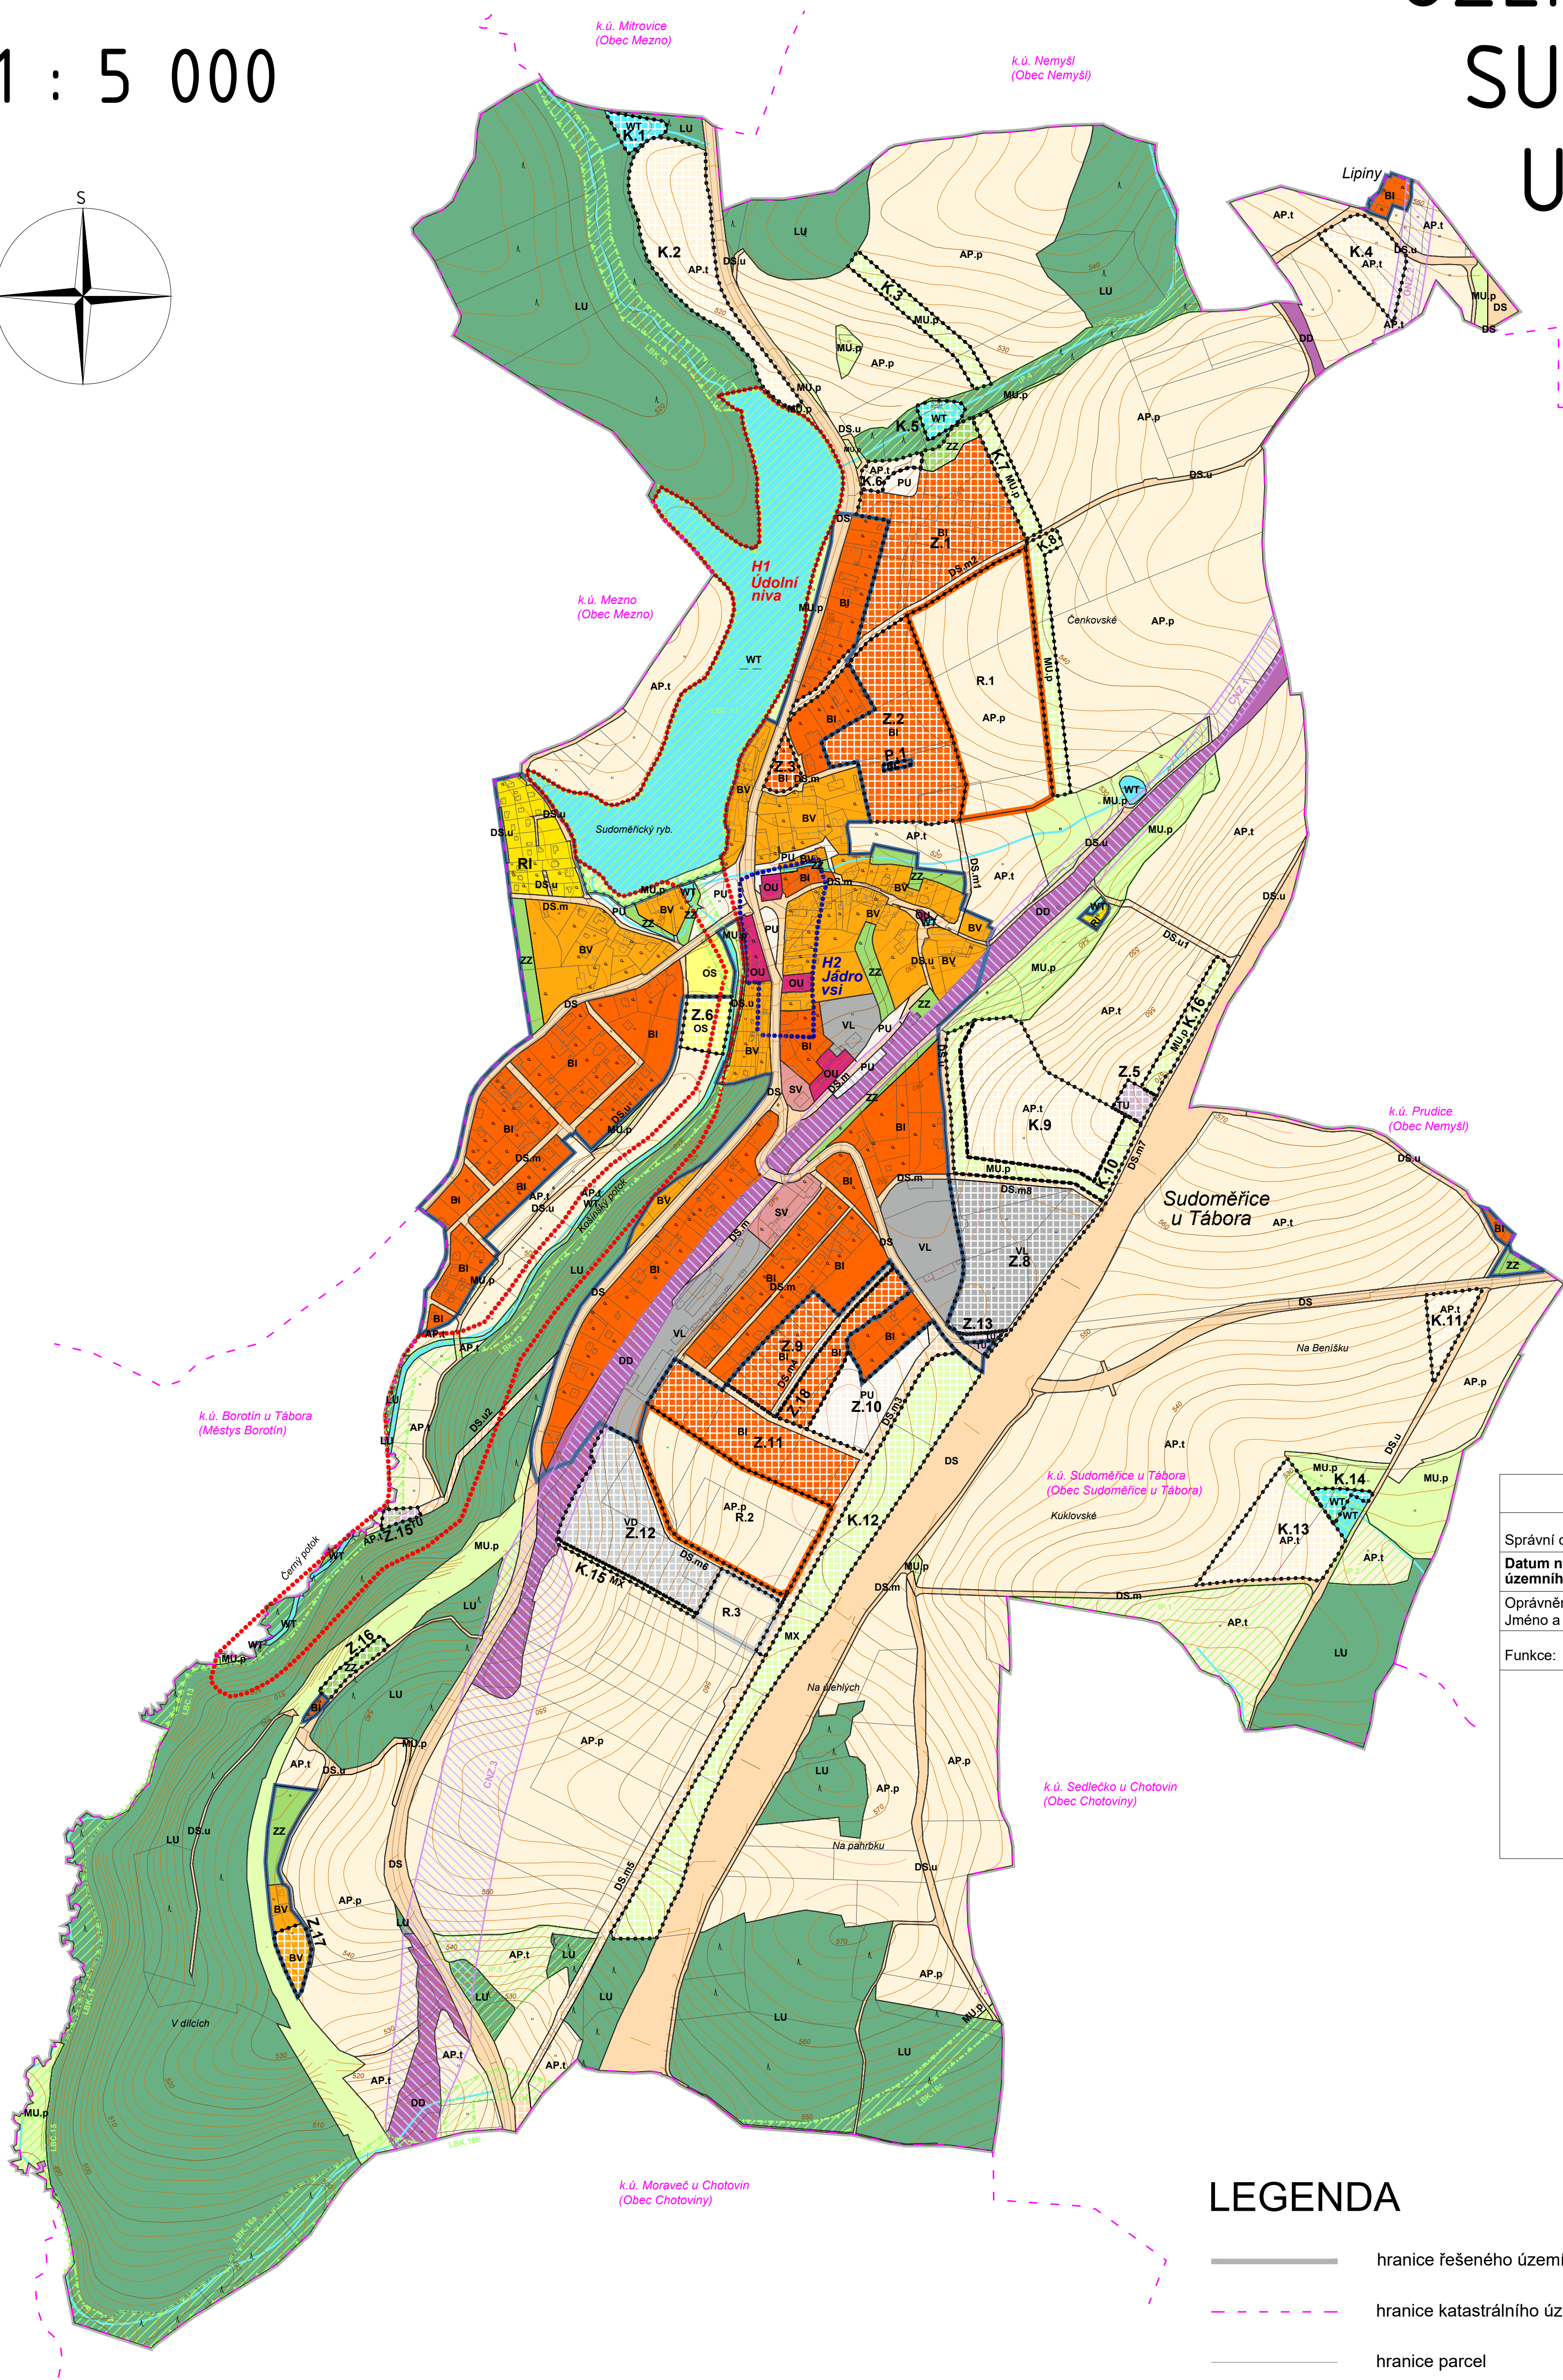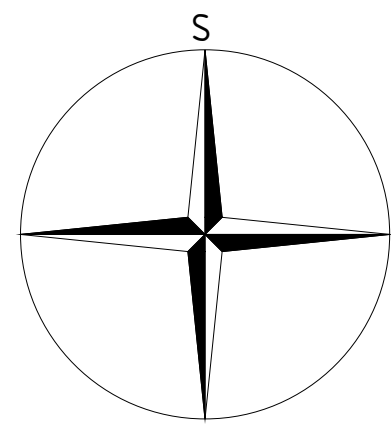

ZÁZNAM O ÚČINNOSTI	
Správní orgán, který územní plán vydal:	Zastupitelstvo obce Sudoměřice u Tábora
Datum nabytí účinnosti územního plánu:	24. 10. 2024
Oprávněná úřední osoba pořizovatele: Jméno a příjmení:	Ing. Vlastimil Křemen
Funkce:	vedoucí odboru rozvoje, Městský úřad Tábor
Podpis a otisk úředního razítka:	

PLOCHY S ROZDÍLNÝM ZPŮSOBEM VYUŽITÍ

stav	návrh	územní rezerva	
			hranice ploch s rozdílným způsobem využití (RZV)
BV	BV		BYDLENÍ VENKOVSKÉ
BI	BI	R.1	BYDLENÍ INDIVIDUÁLNÍ
RI			REKREACE INDIVIDUÁLNÍ
OU			OBČANSKÉ VYBAVENÍ VŠEOBECNÉ
OS	OS		OBČANSKÉ VYBAVENÍ - SPORT
PU	PU		VEŘEJNÁ PROSTRANSTVÍ VŠEOBECNÁ
ZZ	ZZ		ZELEŇ - ZAHRADY A SADY
SV			SMÍŠENÉ OBYTNÉ VENKOVSKÉ
DS			DOPRAVA SILNIČNÍ
DS.m	DS.m		DOPRAVA SILNIČNÍ - MÍSTNÍ KOMUNIKACE
DS.u	DS.u		DOPRAVA SILNIČNÍ - ÚČELOVÉ KOMUNIKACE
DD			DOPRAVA DRÁŽNÍ
TU	TU		TECHNICKÁ INFRASTRUKTURA VŠEOBECNÁ
VL	VL		VÝROBA LEHKÁ
VD		R.3	VÝROBA DROBNÁ A SLUŽBY
WT	WT		VODNÍ A VODNÍCH TOKŮ
AP.p			POLE A TRVALÉ TRAVNÍ POROSTY - POLE
AP.t	AP.t		POLE A TRVALÉ TRAVNÍ POROSTY - TRVALÉ TRAVNÍ POROSTY
LU			LESNÍ VŠEOBECNÉ
MU.p	MU.p		SMÍŠENÉ NEZASTAVĚNÉHO ÚZEMÍ VŠEOBECNÉ - PŘÍRODNÍ PRIORITY
	MX		SMÍŠENÉ NEZASTAVĚNÉHO ÚZEMÍ JINÉ

LEGENDA

	hranice řešeného území
	hranice katastrálního území
	hranice parcel
	vrstevnice
	linie vodních toků
	zastavěné území vymezené ke dni 1. 1. 2023
	zastavitelné plochy
	plochy přestavby
	plochy změn v krajině

PŘEKRYVNÁ ZNAČENÍ

Koridory nad plochami s RZV z nadřazené dokumentace


	koridory dopravní infrastruktury
CNZ.1, CNZ.2, CNZ.3 - železniční trať č. 220 vč. souvisejících staveb	

Vymezené hodnoty v území

	vymezená kulturní hodnota
	vymezená přírodní hodnota

Územní systém ekologické stability

	interakční prvek
	lokální biocentrum
	lokální biokoridor

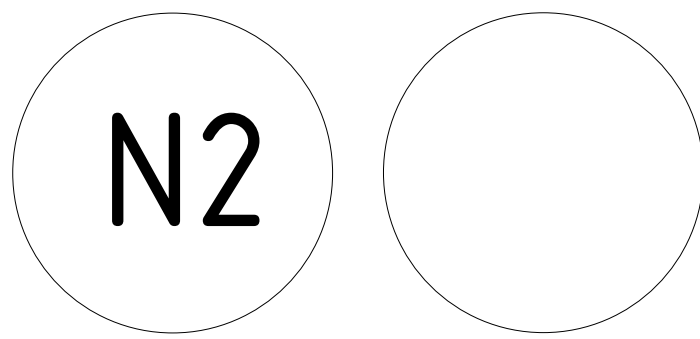

PARÉ	ÚZEMNÍ PLÁN SUDOMĚŘICE U TÁBORA
HLAVNÍ VÝKRES	
Pořizovatel	Městský úřad Tábor, odbor rozvoje
Schvalující orgán	Zastupitelstvo obce Sudoměřice u Tábora
Zpracovatel	Design M.A.A.T., s. r. o., IČ: 281 47 588
Zodpov. projektant	Ing. arch. Martin Jirovský, Ph.D., MBA, DIS., ČKA 03 311
Datum: říjen 2024	Fáze: Čistopis
M 1 : 5 000	