
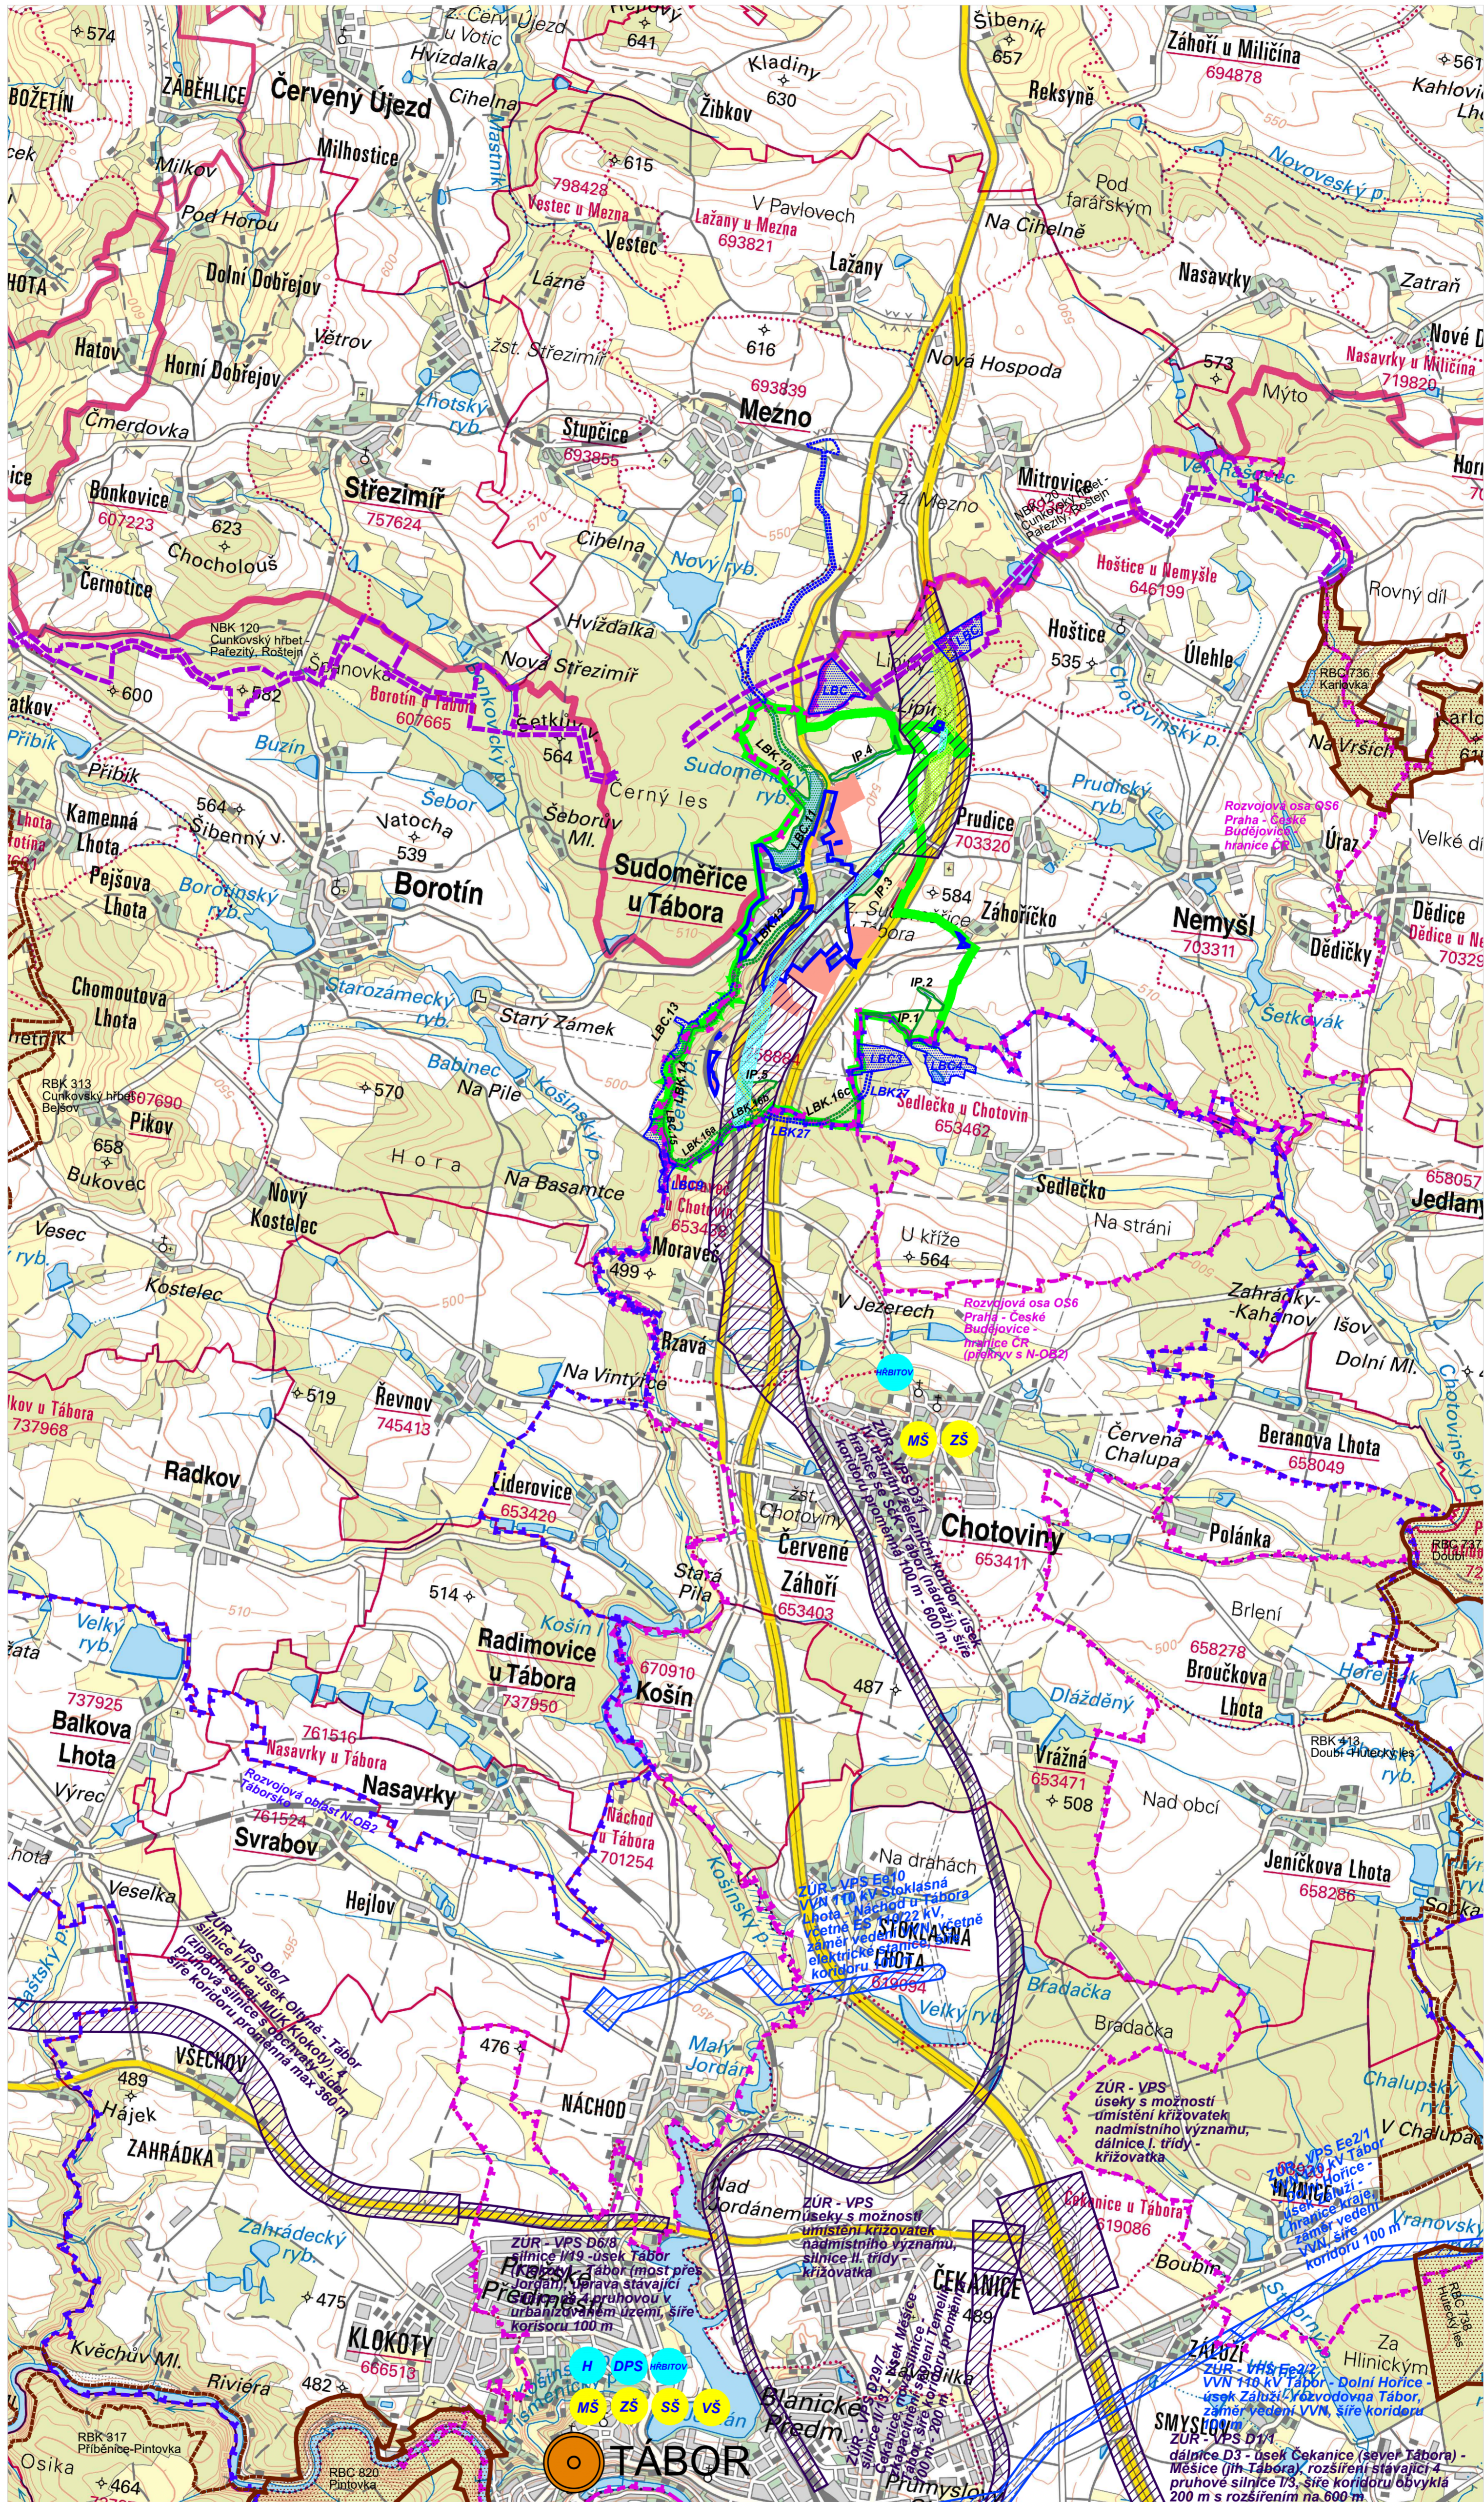


VÝKRES ŠIRŠÍCH VZTAHŮ

1 : 25 000

ÚZEMNÍ PLÁN SUDOMĚŘICE U TÁBORA

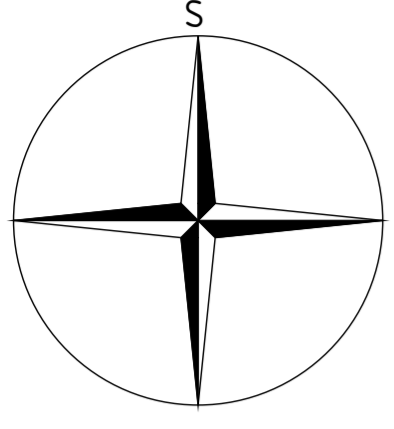

LEGENDA

- hranice řešeného území
- hranice zastavěného území v návrhu ÚP Sudoměřice
- zastavitelné plochy v návrhu ÚP Sudoměřice
- vymezené koridory dopravní infrastruktury v návrhu ÚP Sudoměřice
- vymezené koridory dopravní infrastruktury sousední obce

Záměry ze Zásad územního rozvoje Jihočeského kraje

- vymezení rozvojové osy
- vymezení rozvojové oblasti
- koridory dopravní infrastruktury - veřejně prospěšné stavby
- koridory technické infrastruktury - veřejně prospěšné stavby

Územní systém ekologické stability

- | ZÚR | ÚP Sudoměřice | sousední ÚP | |
|---|---|-------------|--------------------------|
| | | | lokální biocentrum |
| | | | lokální biokoridor |
| | | | interakční prvek |
| | | | regionální biocentrum |
| | | | regionální biokoridor |
| | | | nadregionální biokoridor |

Občanská infrastruktura

- ORP
- MŠ
- ZŠ
- SŠ
- VŠ
- H
- DPS
- Hřbitov

02

PARÉ

ÚZEMNÍ PLÁN SUDOMĚŘICE U TÁBORA - ODŮVODNĚNÍ

VÝKRES ŠIRŠÍCH VZTAHŮ

Pořizovatel	Městský úřad Tábora, odbor rozvoje
Zpracovatel	Zastupitelstvo obce Sudoměřice u Tábora
Design	M.A.A.T., s. r. o.
Zodpov. projektant	Ing. arch. Martin Jirovský, Ph.D., MBA, DIS., ČKA 03 311
Datum: září 2023	Fáze: Návrh ÚP pro veřejné projednání M 1 : 25 000