
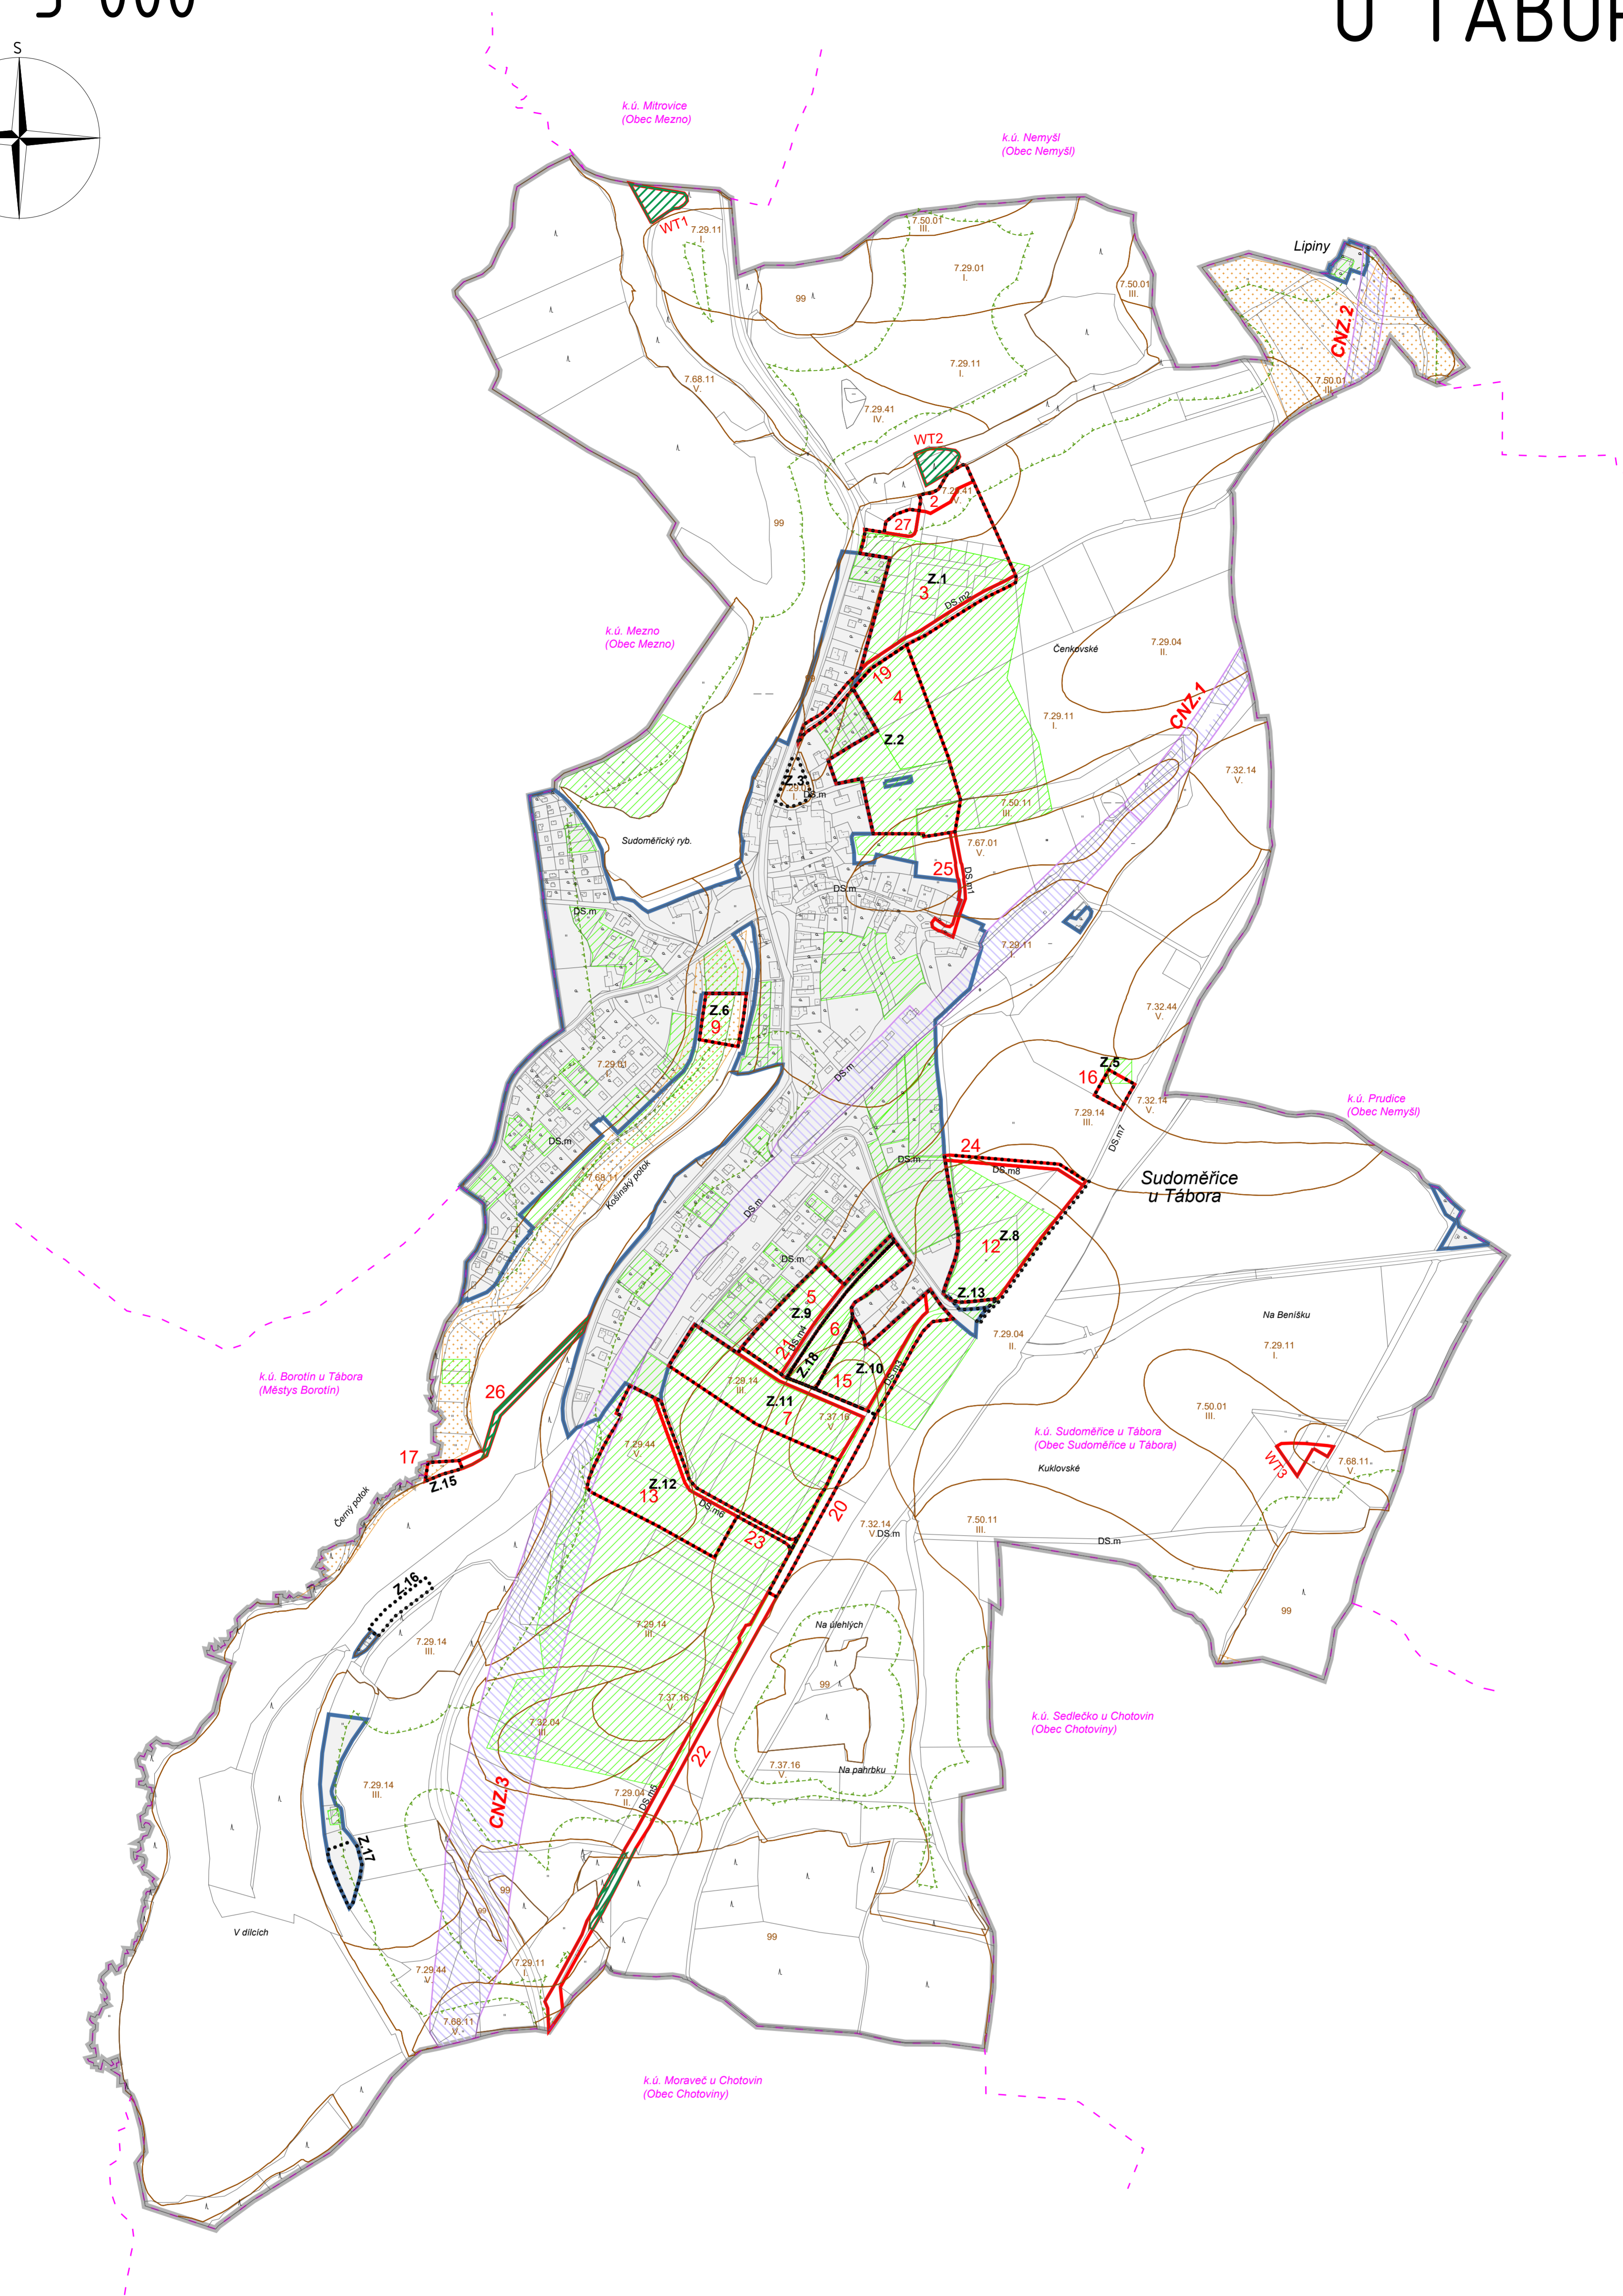


VÝKRES PŘEDPOKLÁDANÝCH ZÁBORŮ PŮDNÍHO FONDU 1 : 5 000

ÚZEMNÍ PLÁN SUDOMĚŘICE U TÁBORA

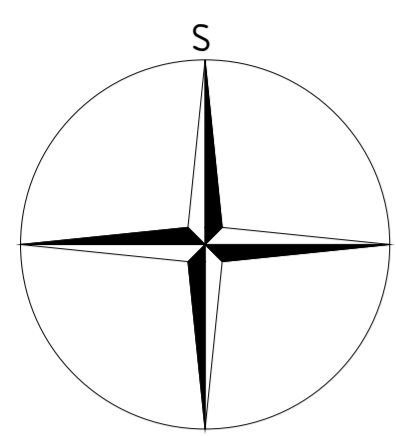

LEGENDA

- hranice řešeného území
- hranice katastrálního území
- hranice parcel
- zastavěné území vymezené ke dni 1. 1. 2023
- Z.1 zastavitelné plochy
- 10 hranice a označení lokalit záboru ZPF v návrhu ÚP Sudoměřice (pozn.: návrhové plochy, které nezabírají ZPF, nejsou touto hranicí vyznačeny)
- CNZ.1 koridory dopravní infrastruktury
- zábor PUPFL
- lokality již vyhodnocené v předchozí ÚPD (ÚPO Sudoměřice u Tábora z roku 2006)
- 7.29.11 I. hranice BPEJ, kód a třída ochrany BPEJ
- investice do půdy - plochy s podrobným odvodňovacím zařízením (POZ)
- vzdálenost 50 m od okraje lesa (tzv. ochranné pásmo lesa)

03

PARÉ

ÚZEMNÍ PLÁN SUDOMĚŘICE U TÁBORA - ODŮVODNĚNÍ

VÝKRES PŘEDPOKL. ZÁBORŮ PŮDNÍHO FONDU

| | |
|--------------------|--|
| Pořizovatel | Městský úřad Tábor, odbor rozvoje |
| Schvalující orgán | Zastupitelstvo obce Sudoměřice u Tábora |
| Zpracovatel | Design M.A.A.T., s. r. o. |
| Zodpov. projektant | Ing. arch. Martin Jirovský, Ph.D., MBA, DIS., ČKA 03 311 |
| Datum: únor 2024 | Fáze: Návrh ÚP pro opak. veřejné proj. M 1 : 5 000 |