



# VÝKRES ŠIRŠÍCH VZTAHŮ

1 : 25 000

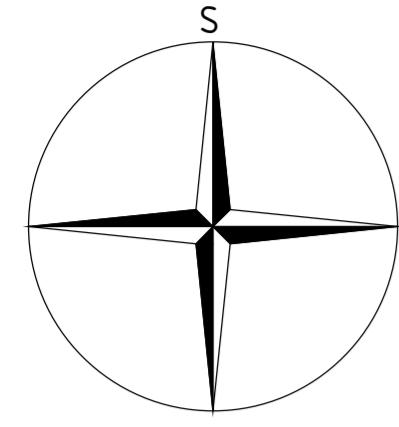

# ÚZEMNÍ PLÁN SUDOMĚŘICE U TÁBORA

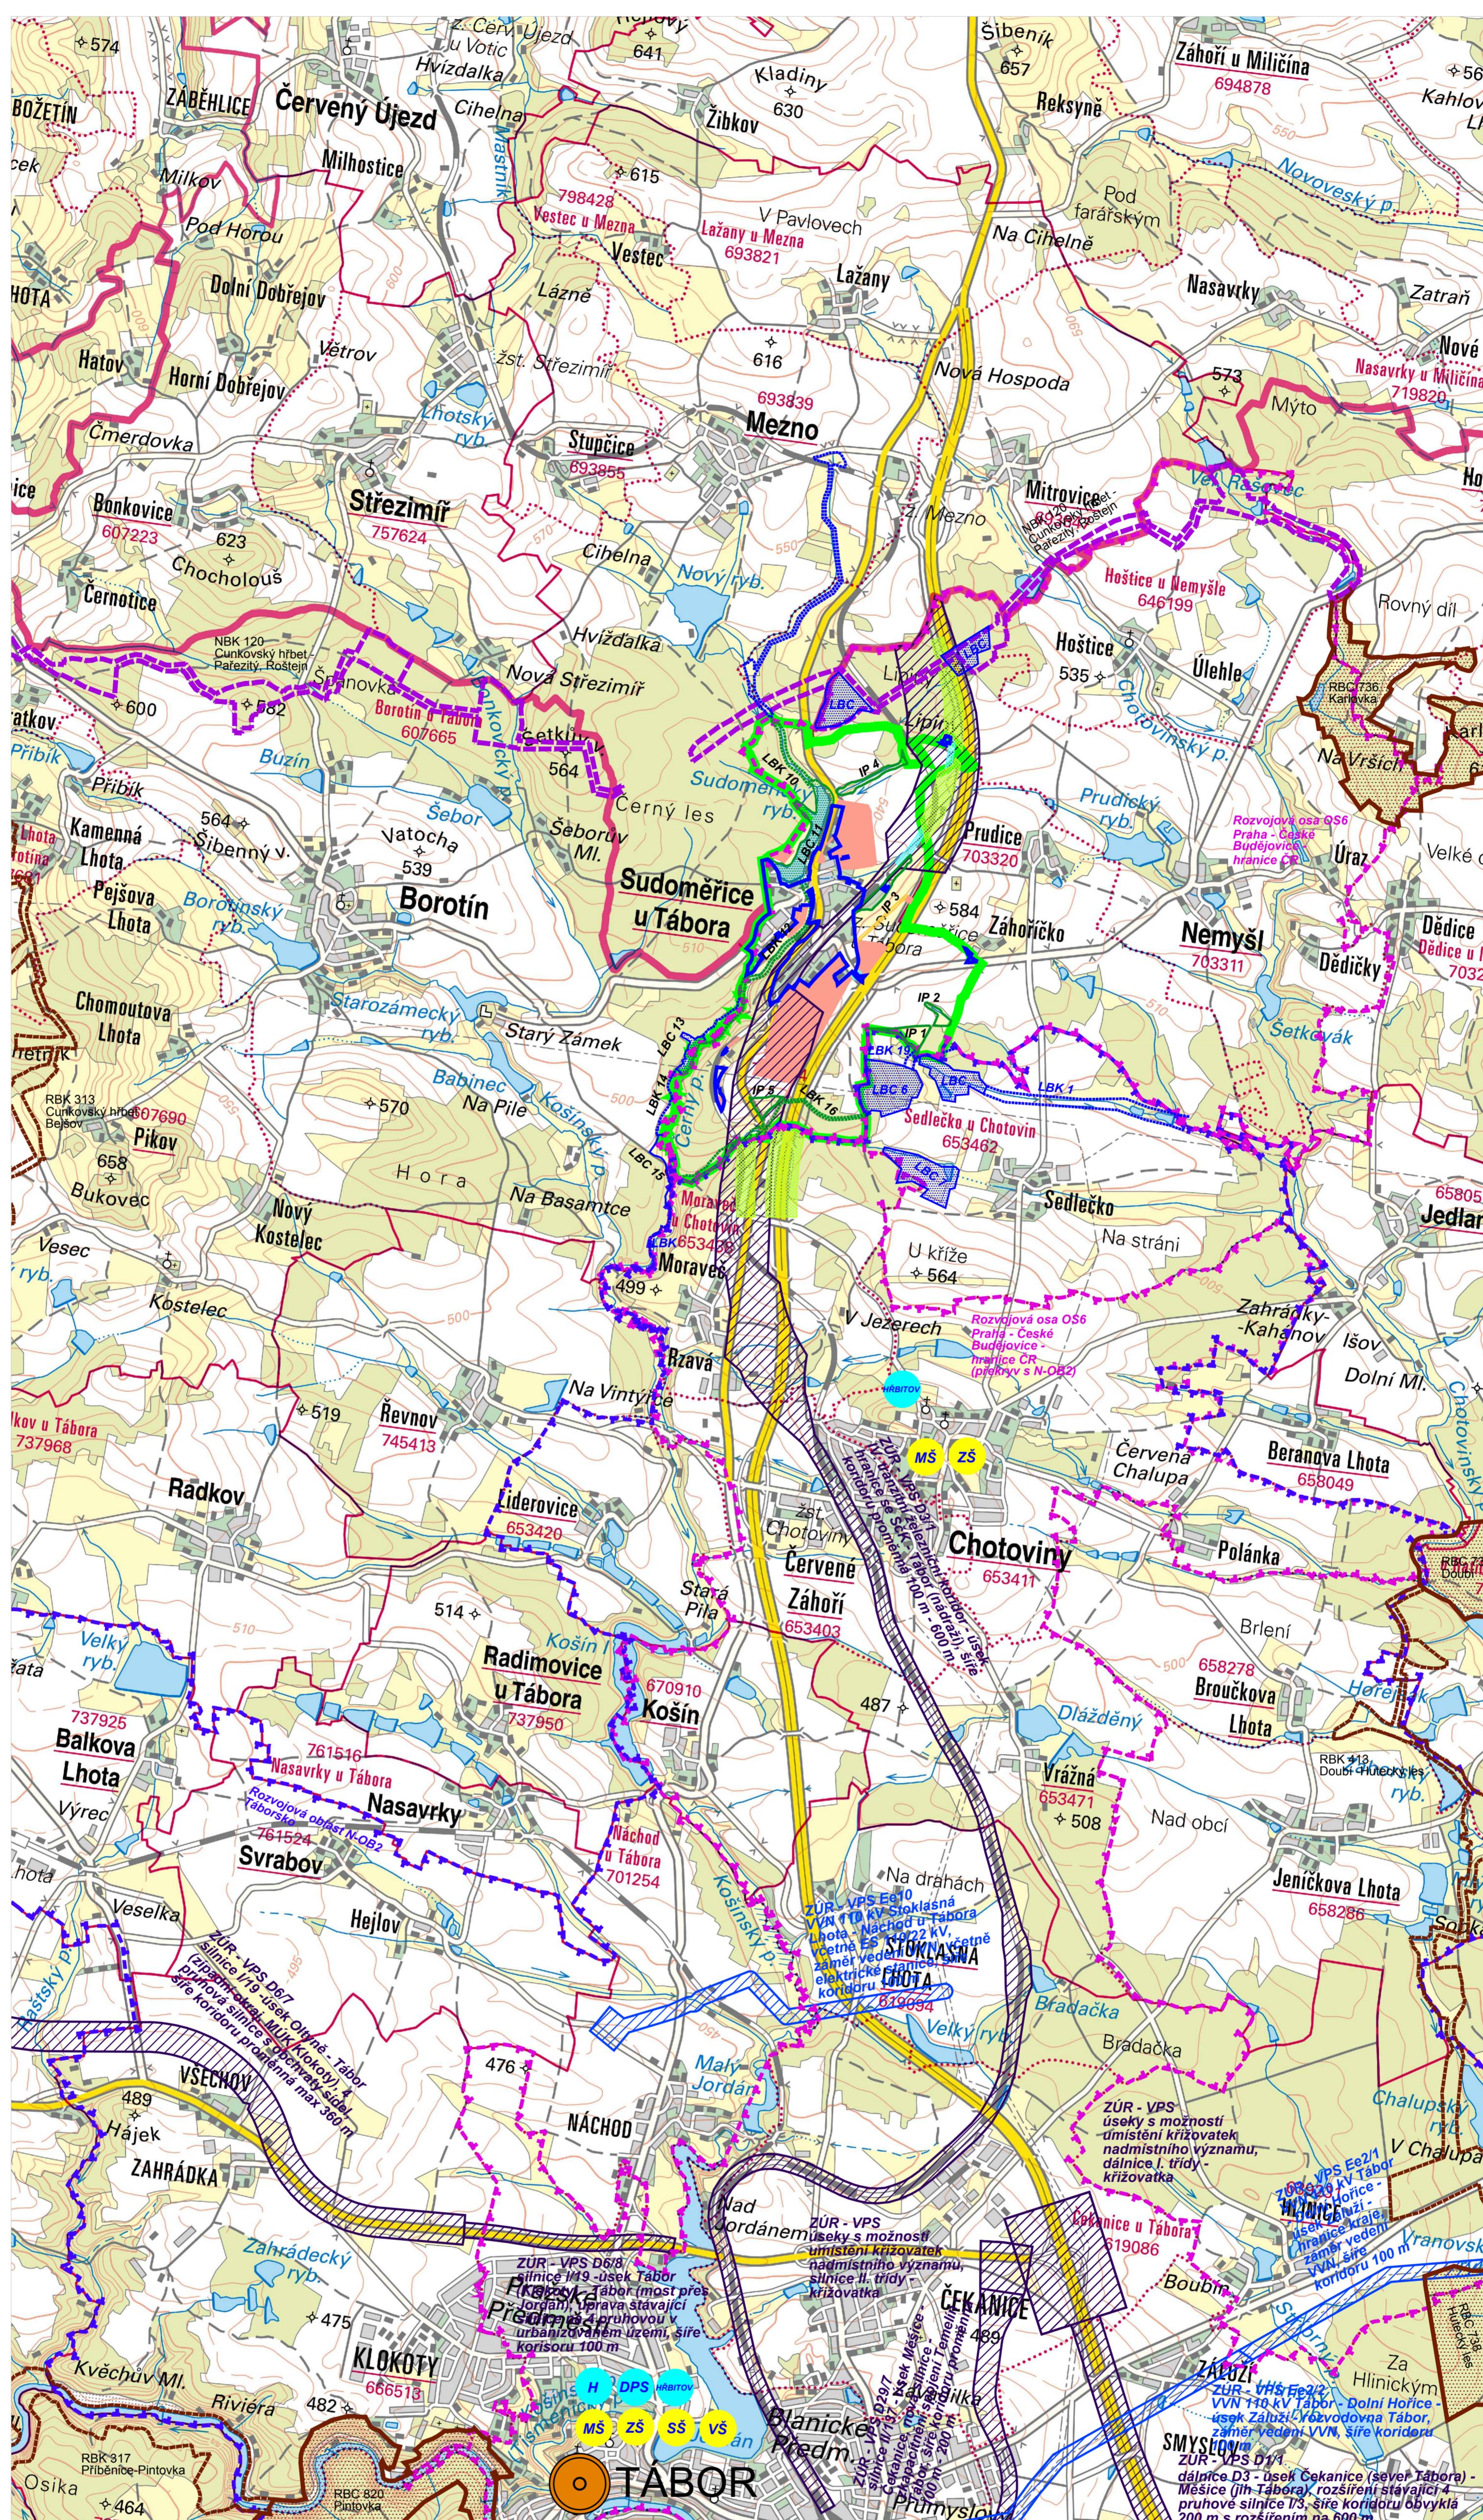

## LEGENDA

-  hranice řešeného území
  -  hranice zastavěného území v návrhu ÚP Sudoměřice
  -  zastavitelné plochy v návrhu ÚP Sudoměřice
  -  vymezené koridory dopravní infrastruktury v návrhu ÚP Sudoměřice
  -  vymezené koridory technické infrastruktury v návrhu ÚP Sudoměřice
  -  vymezené koridory dopravní infrastruktury sousední obce

Záměry ze Zásad územního rozvoje Jihočeského kraje

-  vymezení rozvojové osy
  -  vymezení rozvojové oblasti
  -  koridory dopravní infrastruktury - veřejně prospěšné stavby
  -  koridory technické infrastruktury - veřejně prospěšné stavby

## Územní systém ekologické stability

The diagram illustrates the spatial hierarchy of biocentrums and biokoridors:

- ZÚR**: Záchranný územní režim (Protected Area Management Regime)
- ÚP Sudoměřice**: Územní plán (Territorial Plan) for the Sudoměřice area
- sousední ÚP**: Neighboring territorial plan


The diagram shows five rectangular boxes representing different types of areas:

- locální biocentrum**: Local biocenter (represented by a solid green box)
- lokální biokoridor**: Local biokorridor (represented by a dashed blue box)
- interakční prvek**: Interaction element (represented by a solid green box)
- regionální biocentrum**: Regional biocenter (represented by a solid brown box)
- regionální biokoridor**: Regional biokorridor (represented by a dashed orange box)




- ORP
  - mateřská škola
  - základní škola
  - střední školství
  - vyšší školství
  - lékařská péče
  - domov s pečovatelskou službou
  - břehov

02

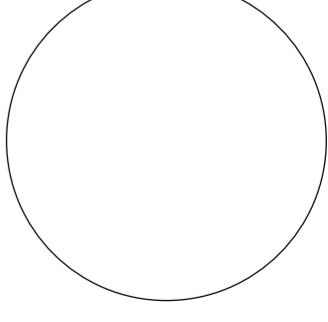

## Občanská infrastruktúra

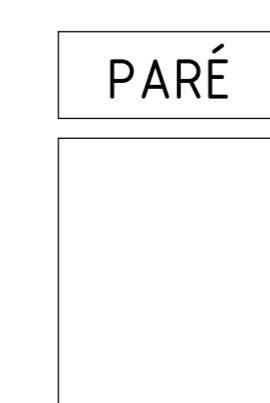

ÚZEMNÍ PLÁN SUDOMĚŘICE U TÁBORA - ODŮVODNĚNÍ

## VÝKRES ŠIRŠÍCH VZTAHŮ

Pořizovatel	Městský úřad Tábor, odbor rozvoje
Schvalující orgán	Zastupitelstvo obce Sudoměřice u Tábora
Zpracovatel	Design M.A.A.T., s. r. o.
Zodpov. projektant	Ing. arch. Martin Jirovský, Ph.D., ČKA 03 311